


PLANZEICHNUNG

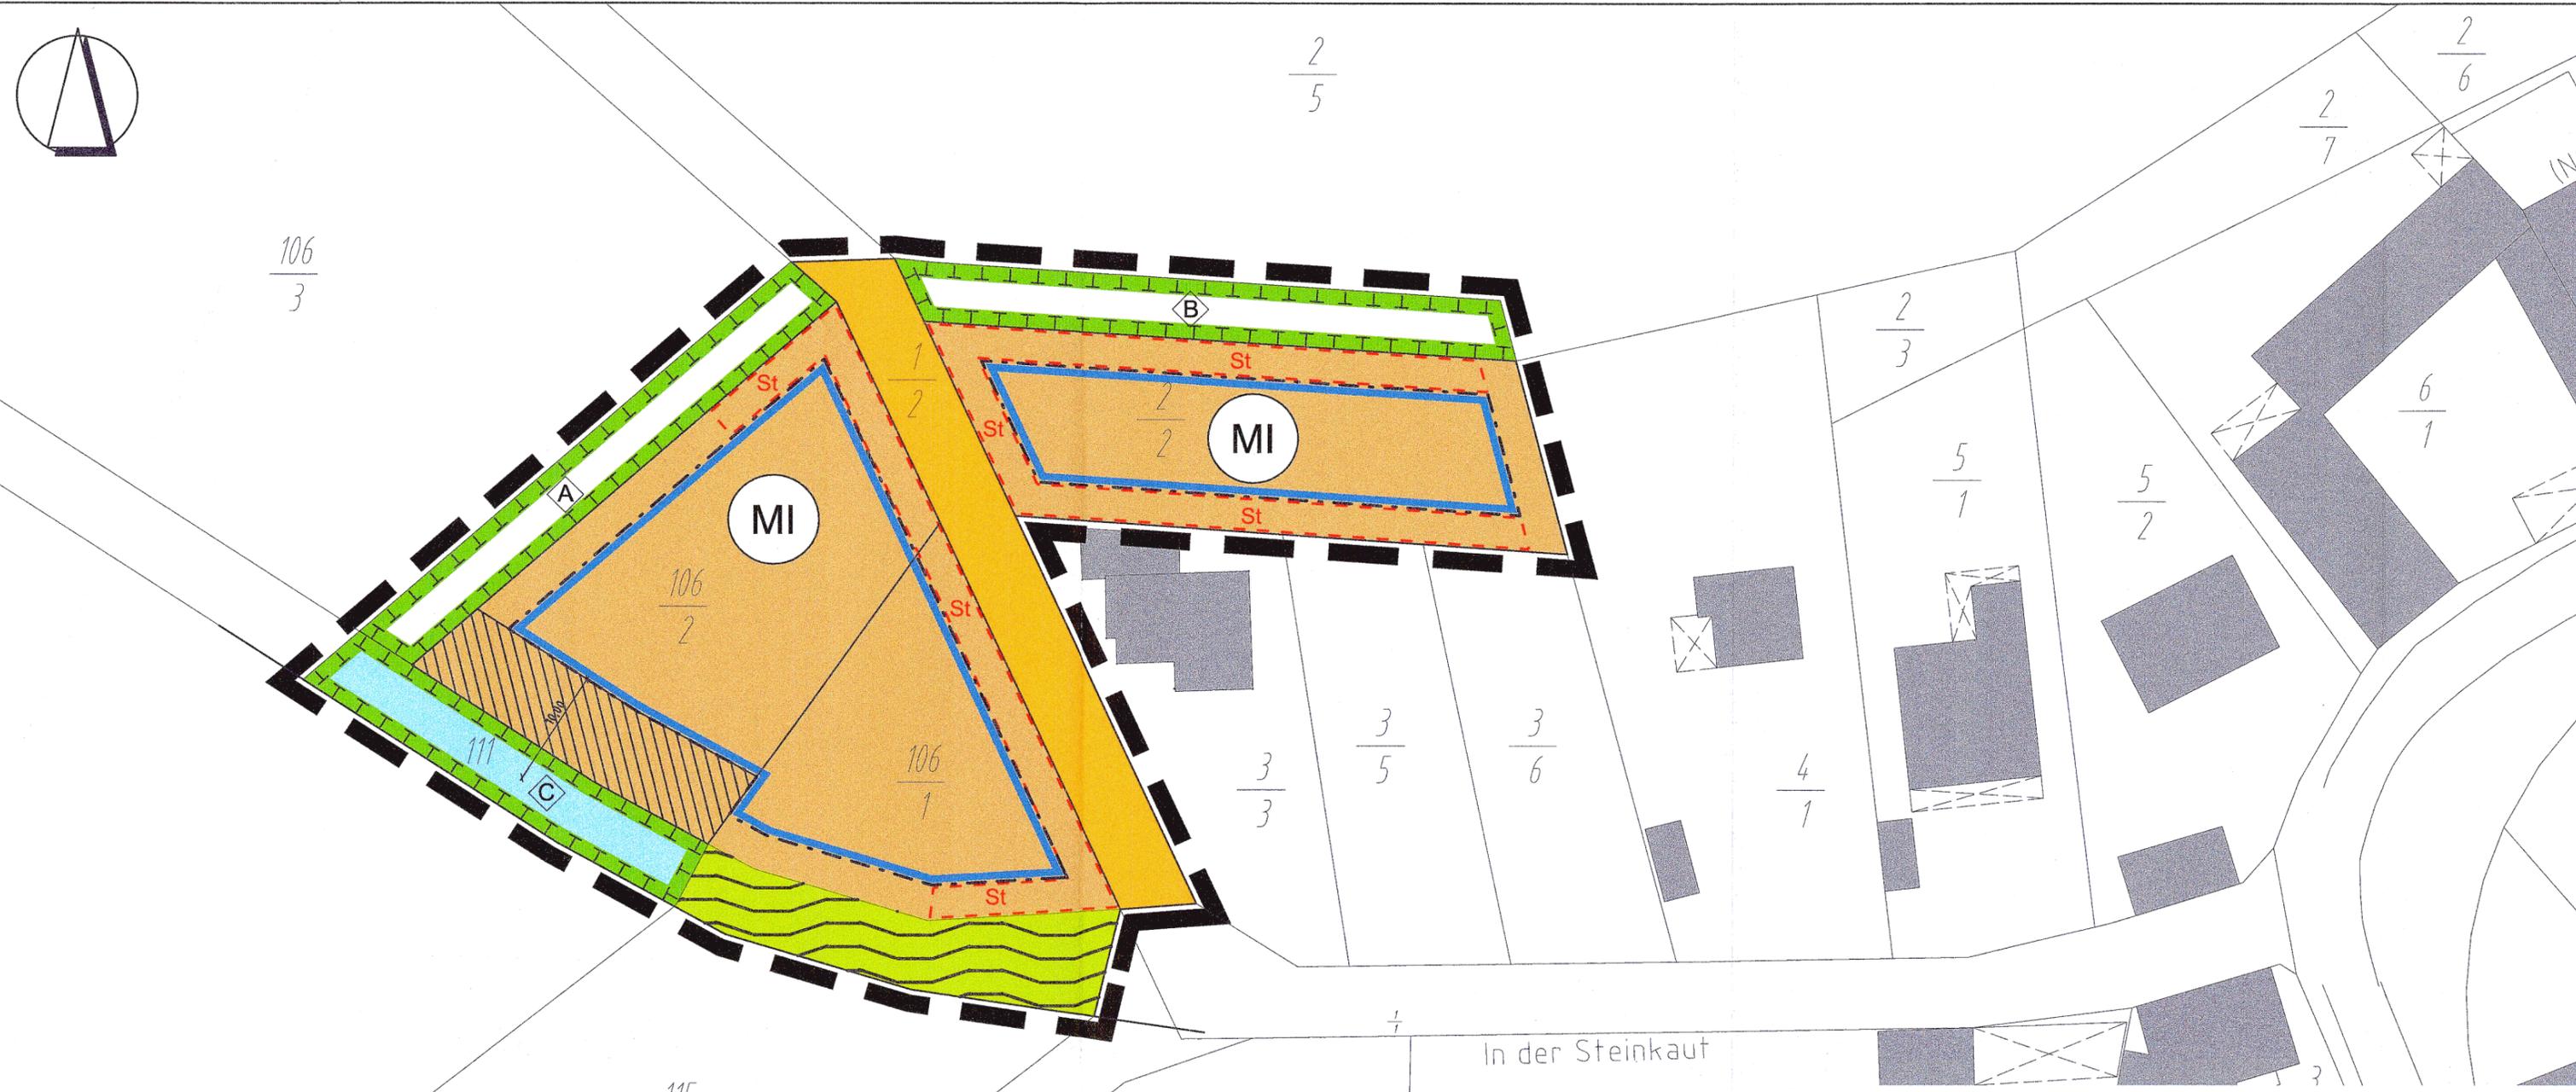

Fl. 2

NUTZUNGSSCHABLONE					
Art der baulichen Nutzung	Maß der baulichen Nutzung				Bauweise
	Zahl der Vollgeschosse	GRZ	TWH	FH	
(§ 9 Abs. 1 Nr. 1 BauGB)	(§ 9 Abs. 1 Nr. 1 BauGB)				(§ 9 Abs. 1 Nr. 2 BauGB)
Texteil A 1.1	-	A 2.2	A 2.3	A 2.3	A 3
MI Mischgebiet (§ 6 BauNVO)	II	0,6	7,50	10,50	