


# PLANZEICHNUNG

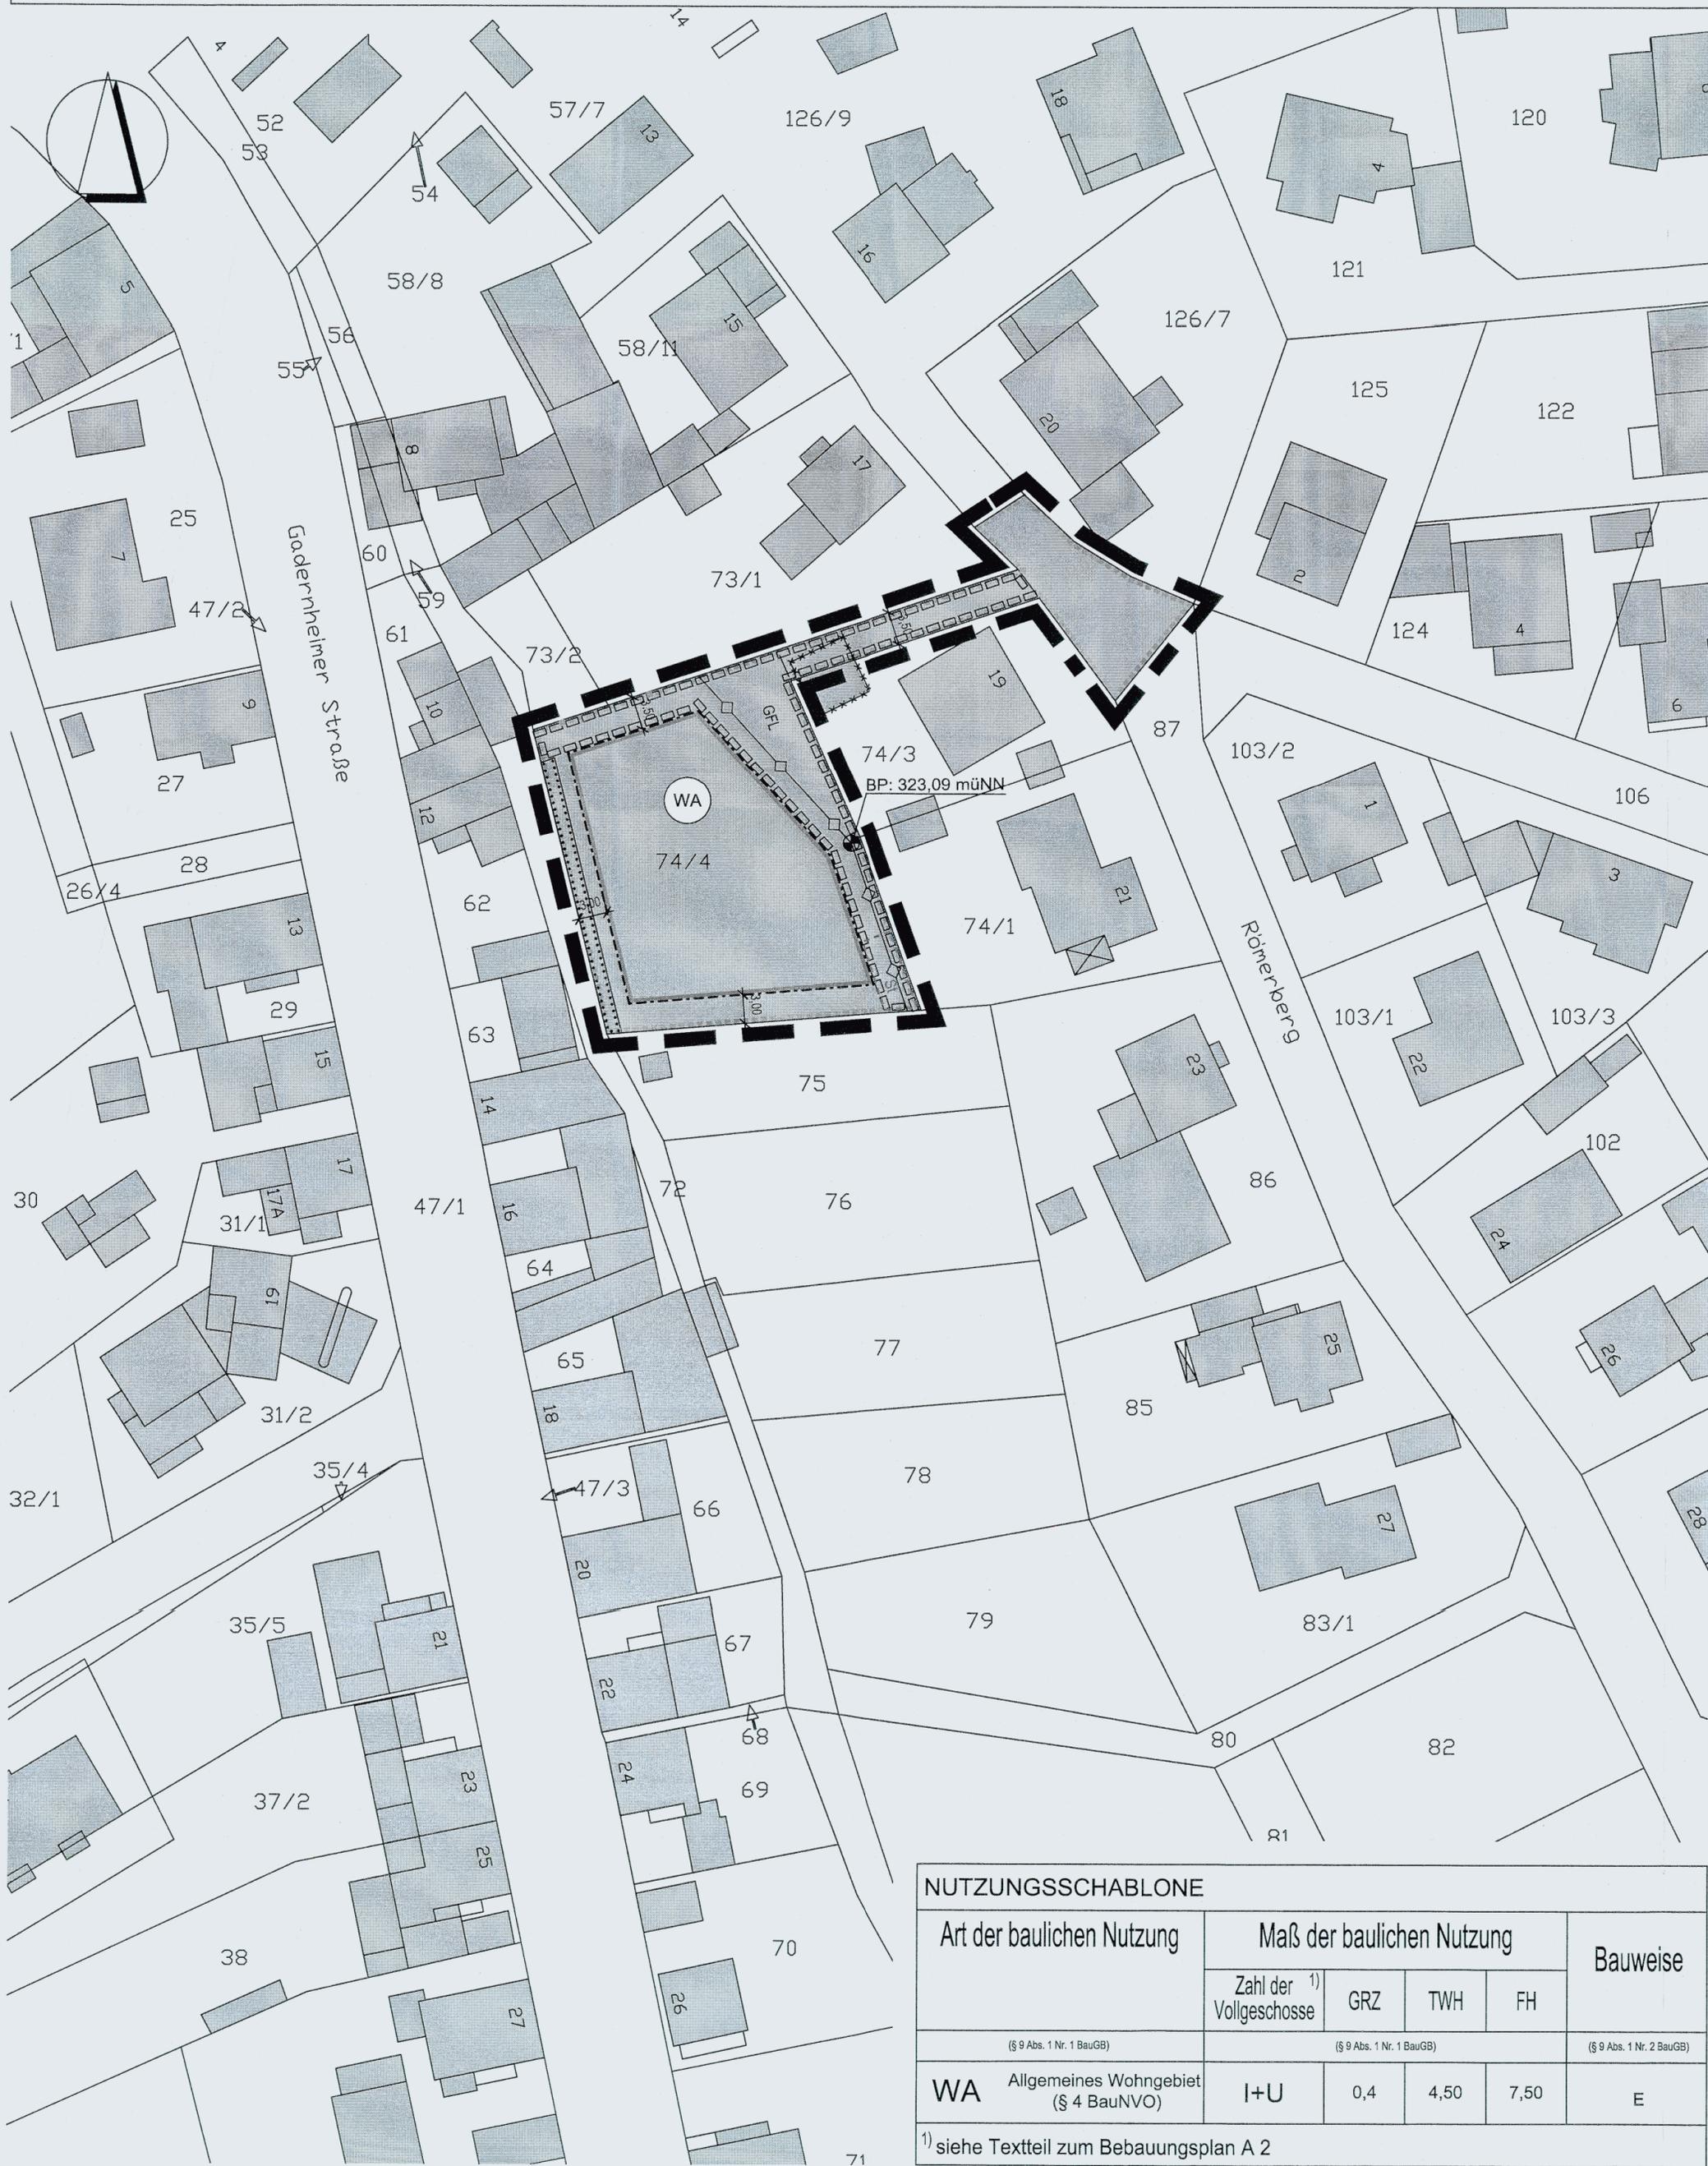

NUTZUNGSSCHABLONE					
Art der baulichen Nutzung	Maß der baulichen Nutzung				Bauweise
	Zahl der Vollgeschosse <sup>1)</sup>	GRZ	TWH	FH	
(§ 9 Abs. 1 Nr. 1 BauGB)	(§ 9 Abs. 1 Nr. 1 BauGB)				(§ 9 Abs. 1 Nr. 2 BauGB)
<b>WA</b> Allgemeines Wohngebiet (§ 4 BauNVO)	<b>I+U</b>	0,4	4,50	7,50	<b>E</b>

<sup>1)</sup> siehe Textteil zum Bebauungsplan A 2