




NEUBAUGEBIET ERNSTHOFEN

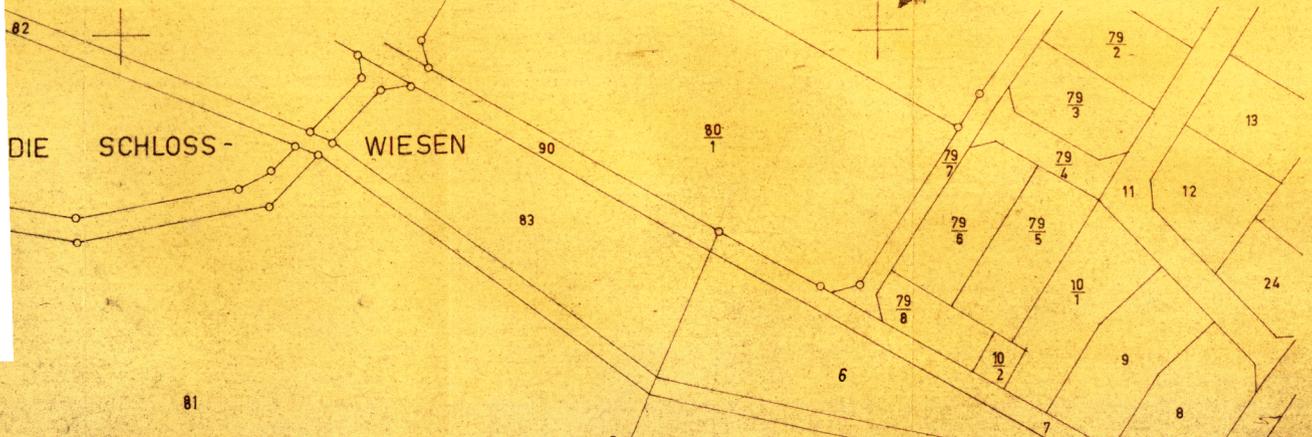

DIE HAHNHECKE

FLUR 2

AN DER SCHLOSSWIESE

MEHRKAMMER-FAULGRUBE




AM BIRKENWEG

BIRKENWEG

BUCHTEICHGRAB. 12

DARMSTÄDTER STRASSE

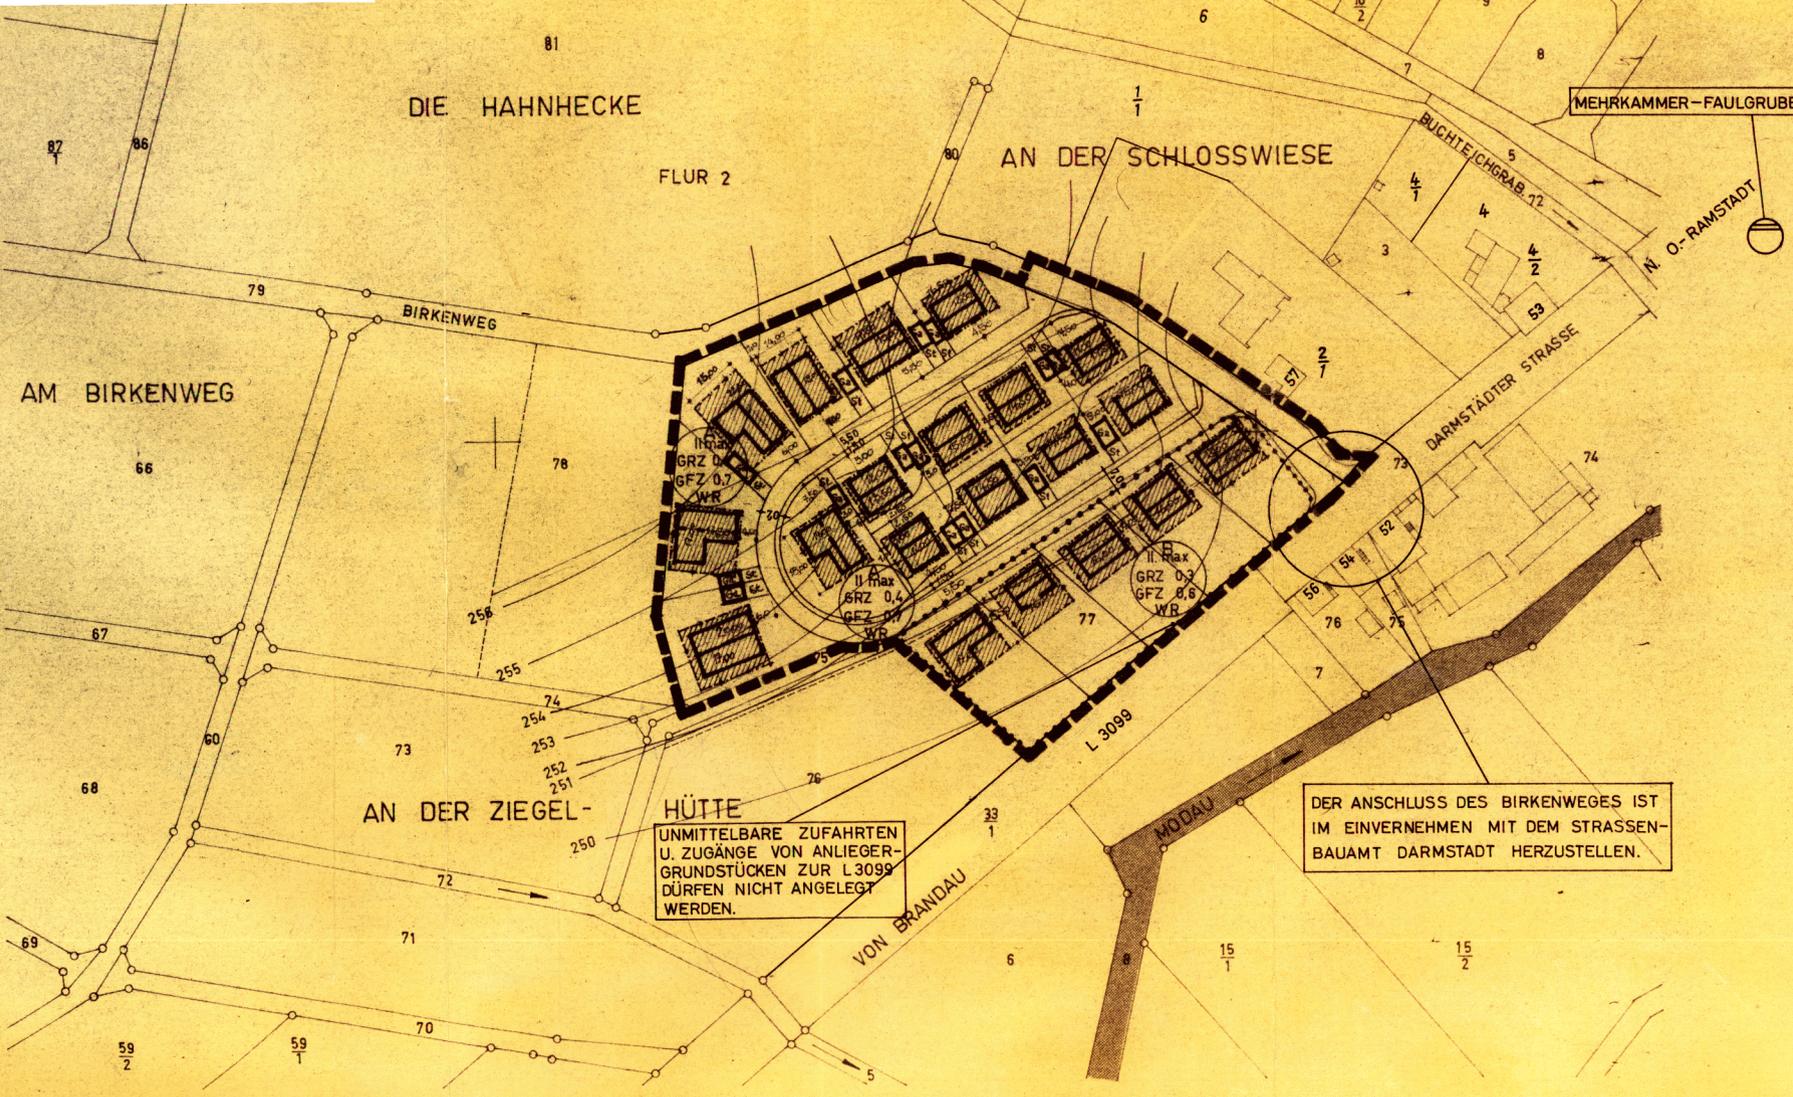

AN DER ZIEGEL-

HÜTTE

UNMITTELBARE ZUFahrTEN
U. ZUGÄNGE VON ANLIEGER-
GRUNDSTÜCKEN ZUR L 3099
DÜRFEN NICHT ANGELEGT
WERDEN.

DER ANSCHLUSS DES BIRKENWEGES IST
IM EINVERNEHMEN MIT DEM STRASSEN-
BAUAMT DARMSTADT HERZUSTELLEN.

Es wird bescheinigt, daß die Grenzen und Bezeichnungen
der Flurstücke mit dem Nachweis des Liegenschafts-
katasters übereinstimmen.

Darmstadt, den 22. 2. 1970

Katasteramt

Von Auftrag:

... R... / fu