

Bekannt gemacht am 12.3.98

Für den Gemeinderat:

Roßdorf, den 15. Dez. 1997

Manfred Pfeiffer, Bürgermeister
-Bürgermeister-


Vermerk des Regierungspräsidenten:

Das Anzeigeverfahren nach § 11 Abs. 3 BauGB
wurde durchgeführt.

Die Verletzung von Rechten erschaffen wird
nicht geltend gemacht.

Verfügung vom 25. Februar 1998

Az.: V32.2-61804/01-12-13-
REGIERUNGSPRÄSIDIUM DARMSTADT
Im Auftrag

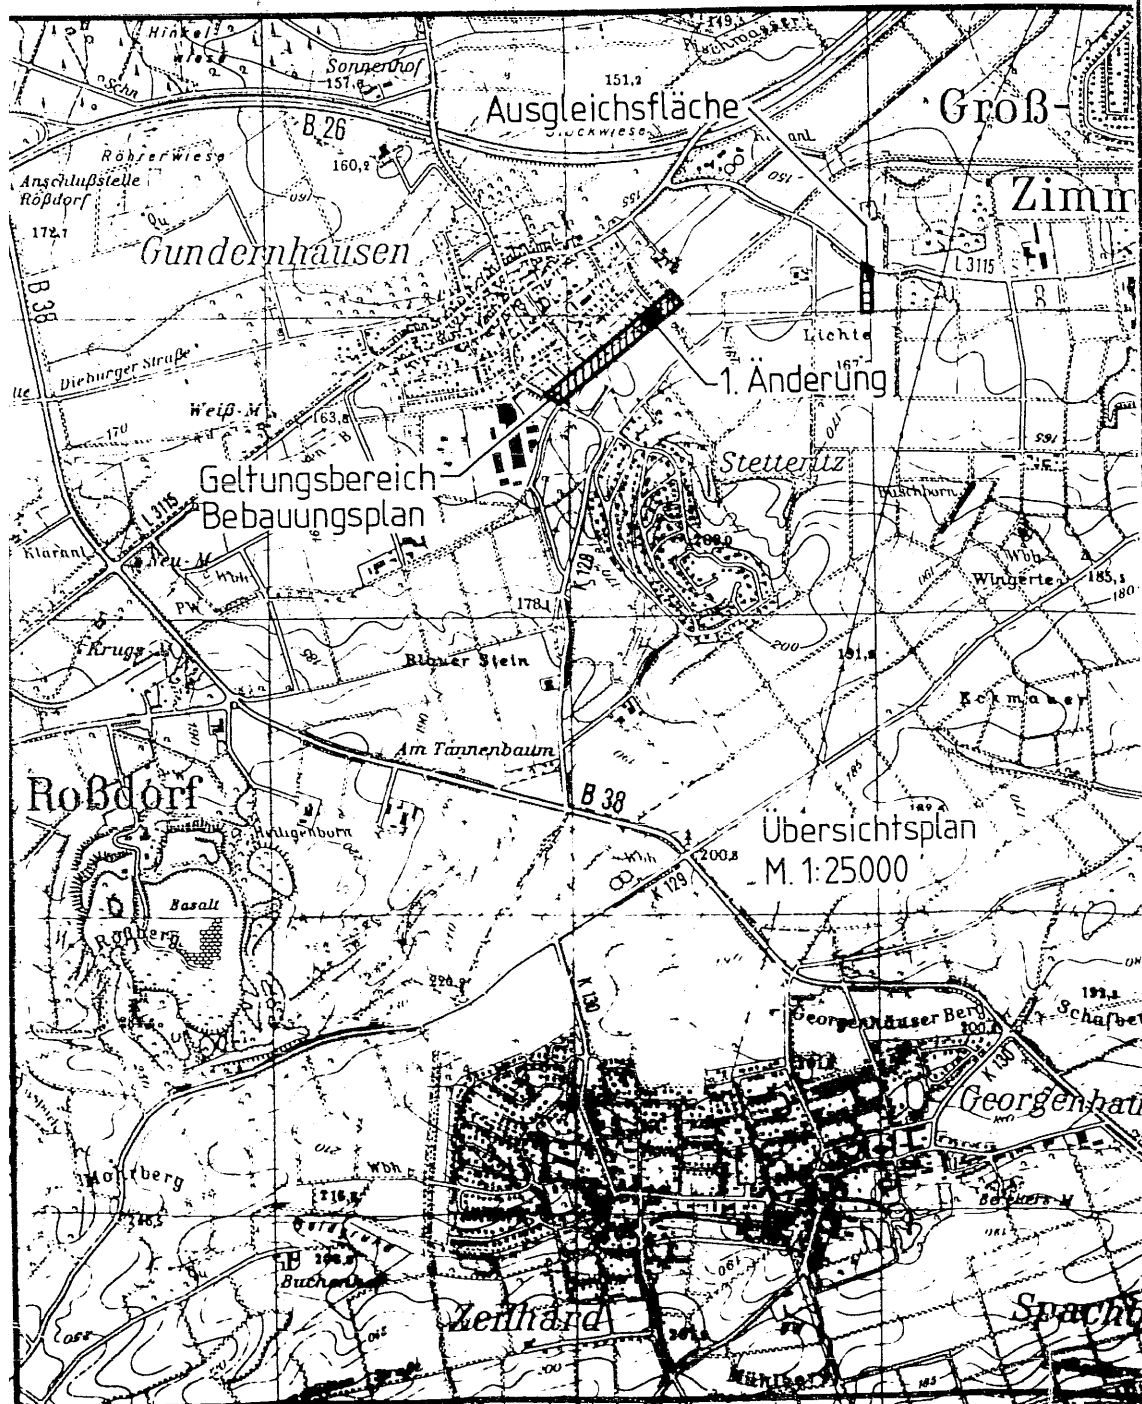

BEBAUUNGSPLAN NR. RO-7.2

BAHNHOFSTRASSE

MIT INTEGRIERTEM LANDSCHAFTSPLAN

DER GEMEINDE

Rossdorf

OT GUNDERNHAUSEN

Vereinfachte Änderung gem. § 13 (1) BauGB

***** Kennzeichnung vereinfachte Änderung

VERBINDLICHER BAULEITPLAN GEM. § 8 ff BBAUG

ANLAGE ZUM BEBAUUNGSPLAN

BEGRÜNDUNG ZUM BEBAUUNGSPLAN MIT ÜBERSCHLÄGLICHER KOSTENSCHÄTZUNG

BL.GR. 76/297

DIPLOMINGENIEURE

LÖHR UND WIEDENROTH

ARCHITEKTEN, STADTPLANER

64 295 DARMSTADT, SCHEPP ALLEE 47 (06151) 36620

BEARB. DÖRR

DATUM 13.12.1996

M. 1:1000