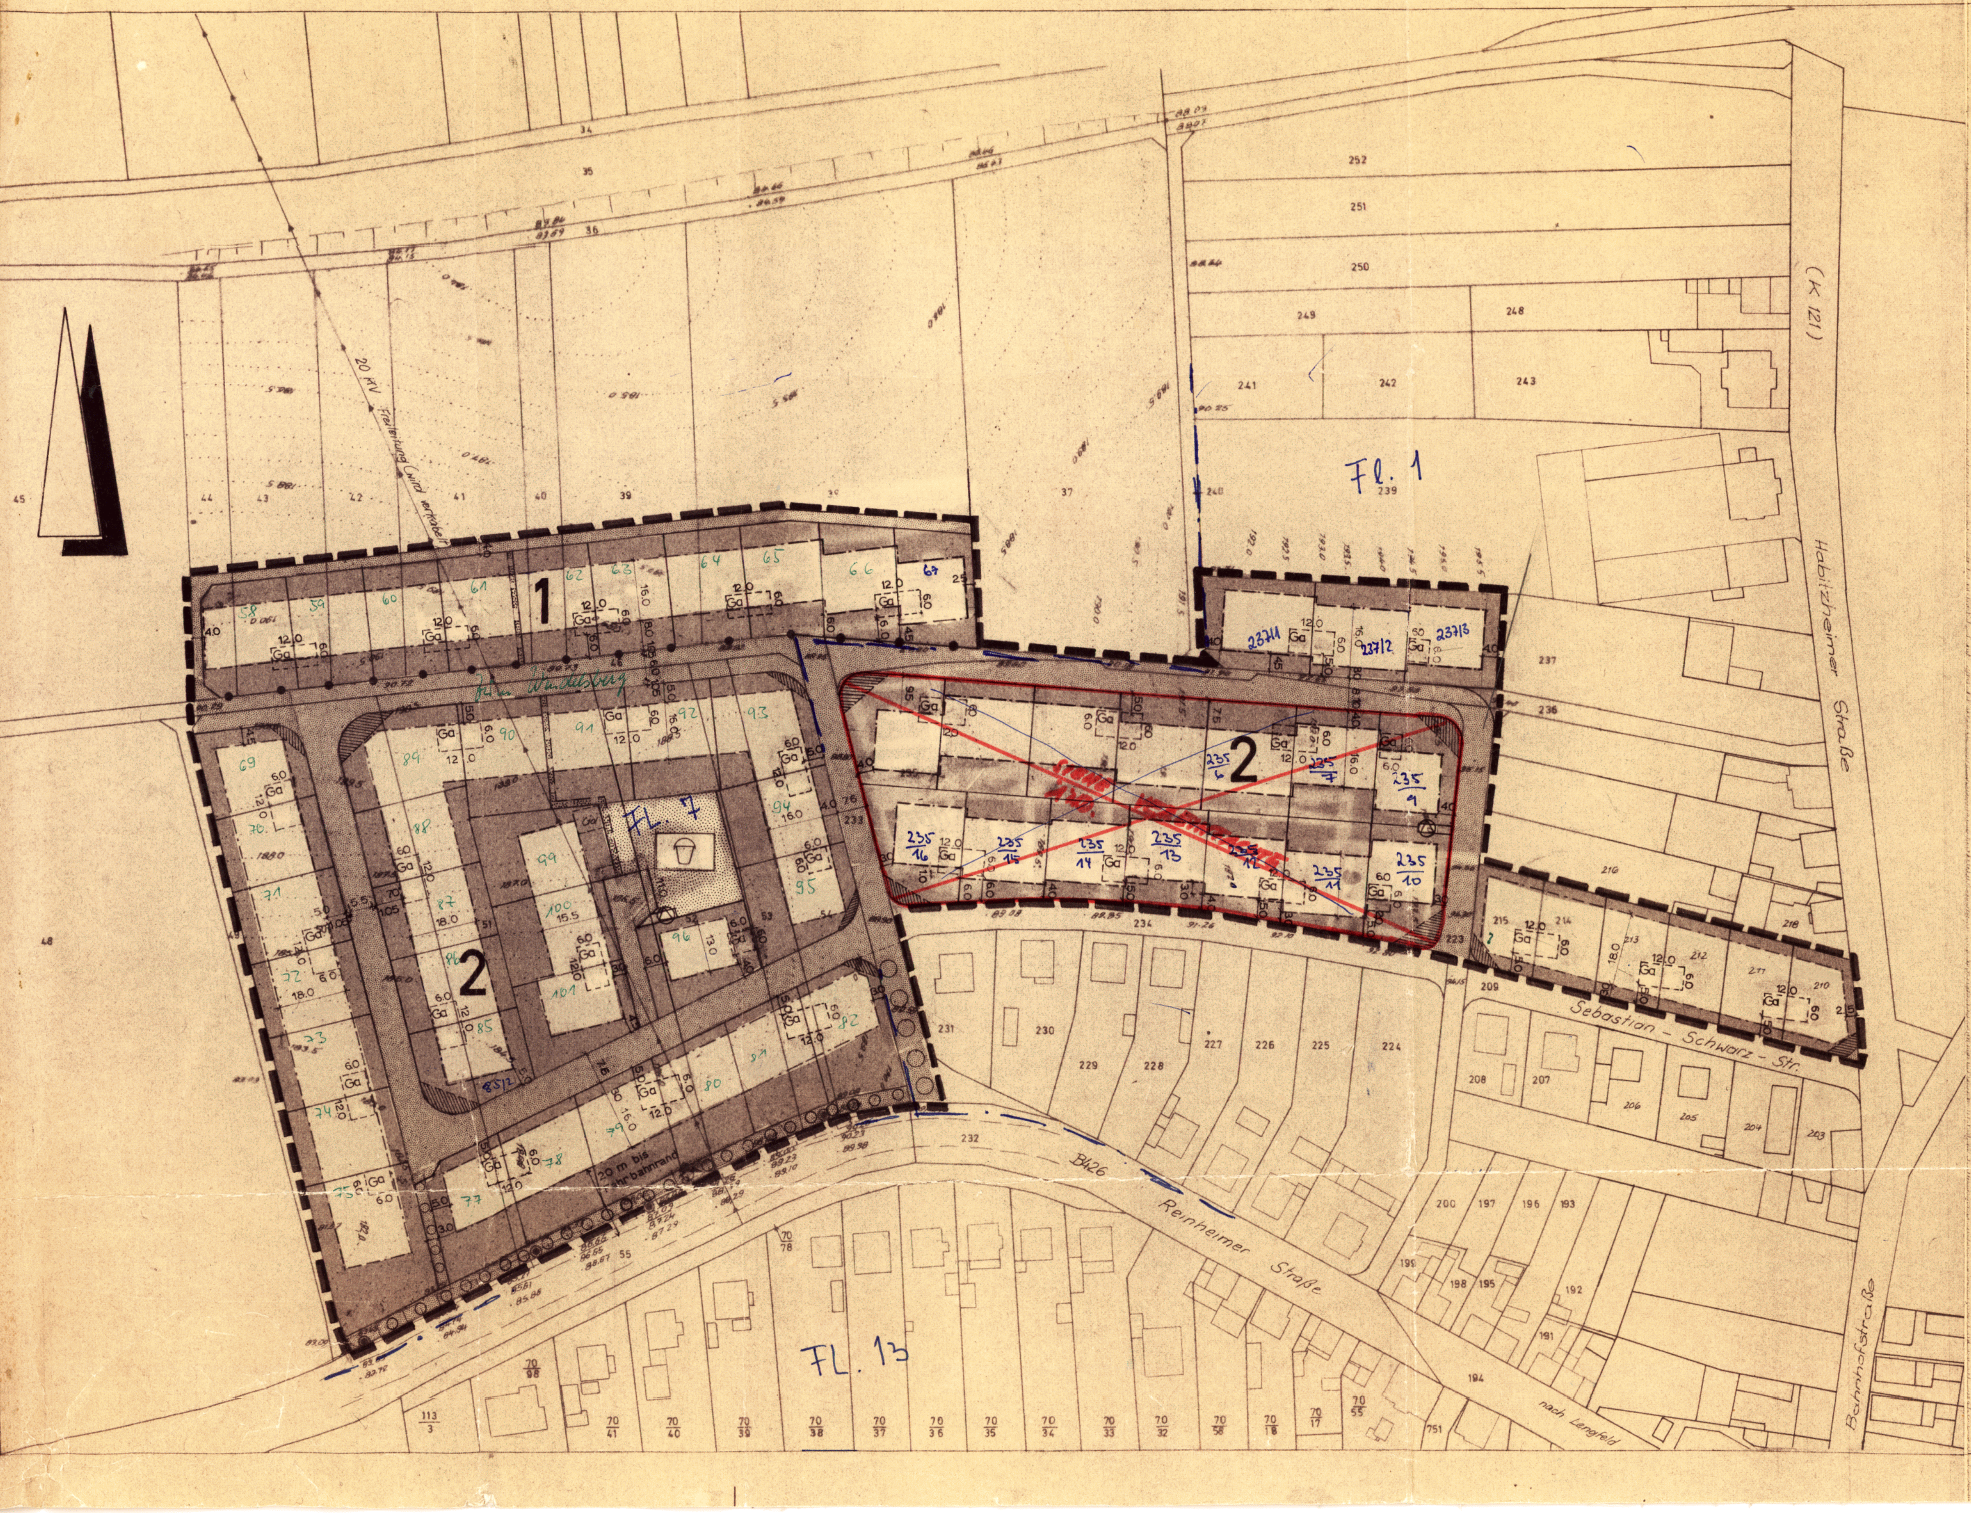
20 kV Freileitung (wird verkabelt)
1
2
2
Am Windesberg
Fl. 1
Fl. 7
Fl. 13
(K 121)
Habitzheimer Straße
Sebastian-Schwarz-Str.
B426
Reinheimer Straße
nach Lengfeld
Bahnhofstraße
20 m bis Fahrbahnrand
Ga
58
59
60
61
62
63
64
65
66
67
69
70
71
72
73
74
75
77
78
79
80
81
82
85
85/2
86
87
88
89
90
91
92
93
94
95
96
99
100
101
237/1
237/2
237/3
235/6
235/7
235/9
235/10
235/11
235/12
235/13
235/14
235/15
235/16
34
35
36
37
38
39
40
41
42
43
44
45
48
55
231
230
229
228
227
226
225
224
232
233
234
223
236
237
239
240
241
242
243
248
249
250
251
252
216
218
215
214
213
212
211
210
209
208
207
206
205
204
203
200
197
196
193
199
198
195
192
191
194
751
70/78
70/98
113/3
70/41
70/40
70/39
70/38
70/37
70/36
70/35
70/34
70/33
70/32
70/58
70/18
70/17
70/55