


PLANTEIL

M 1:1000

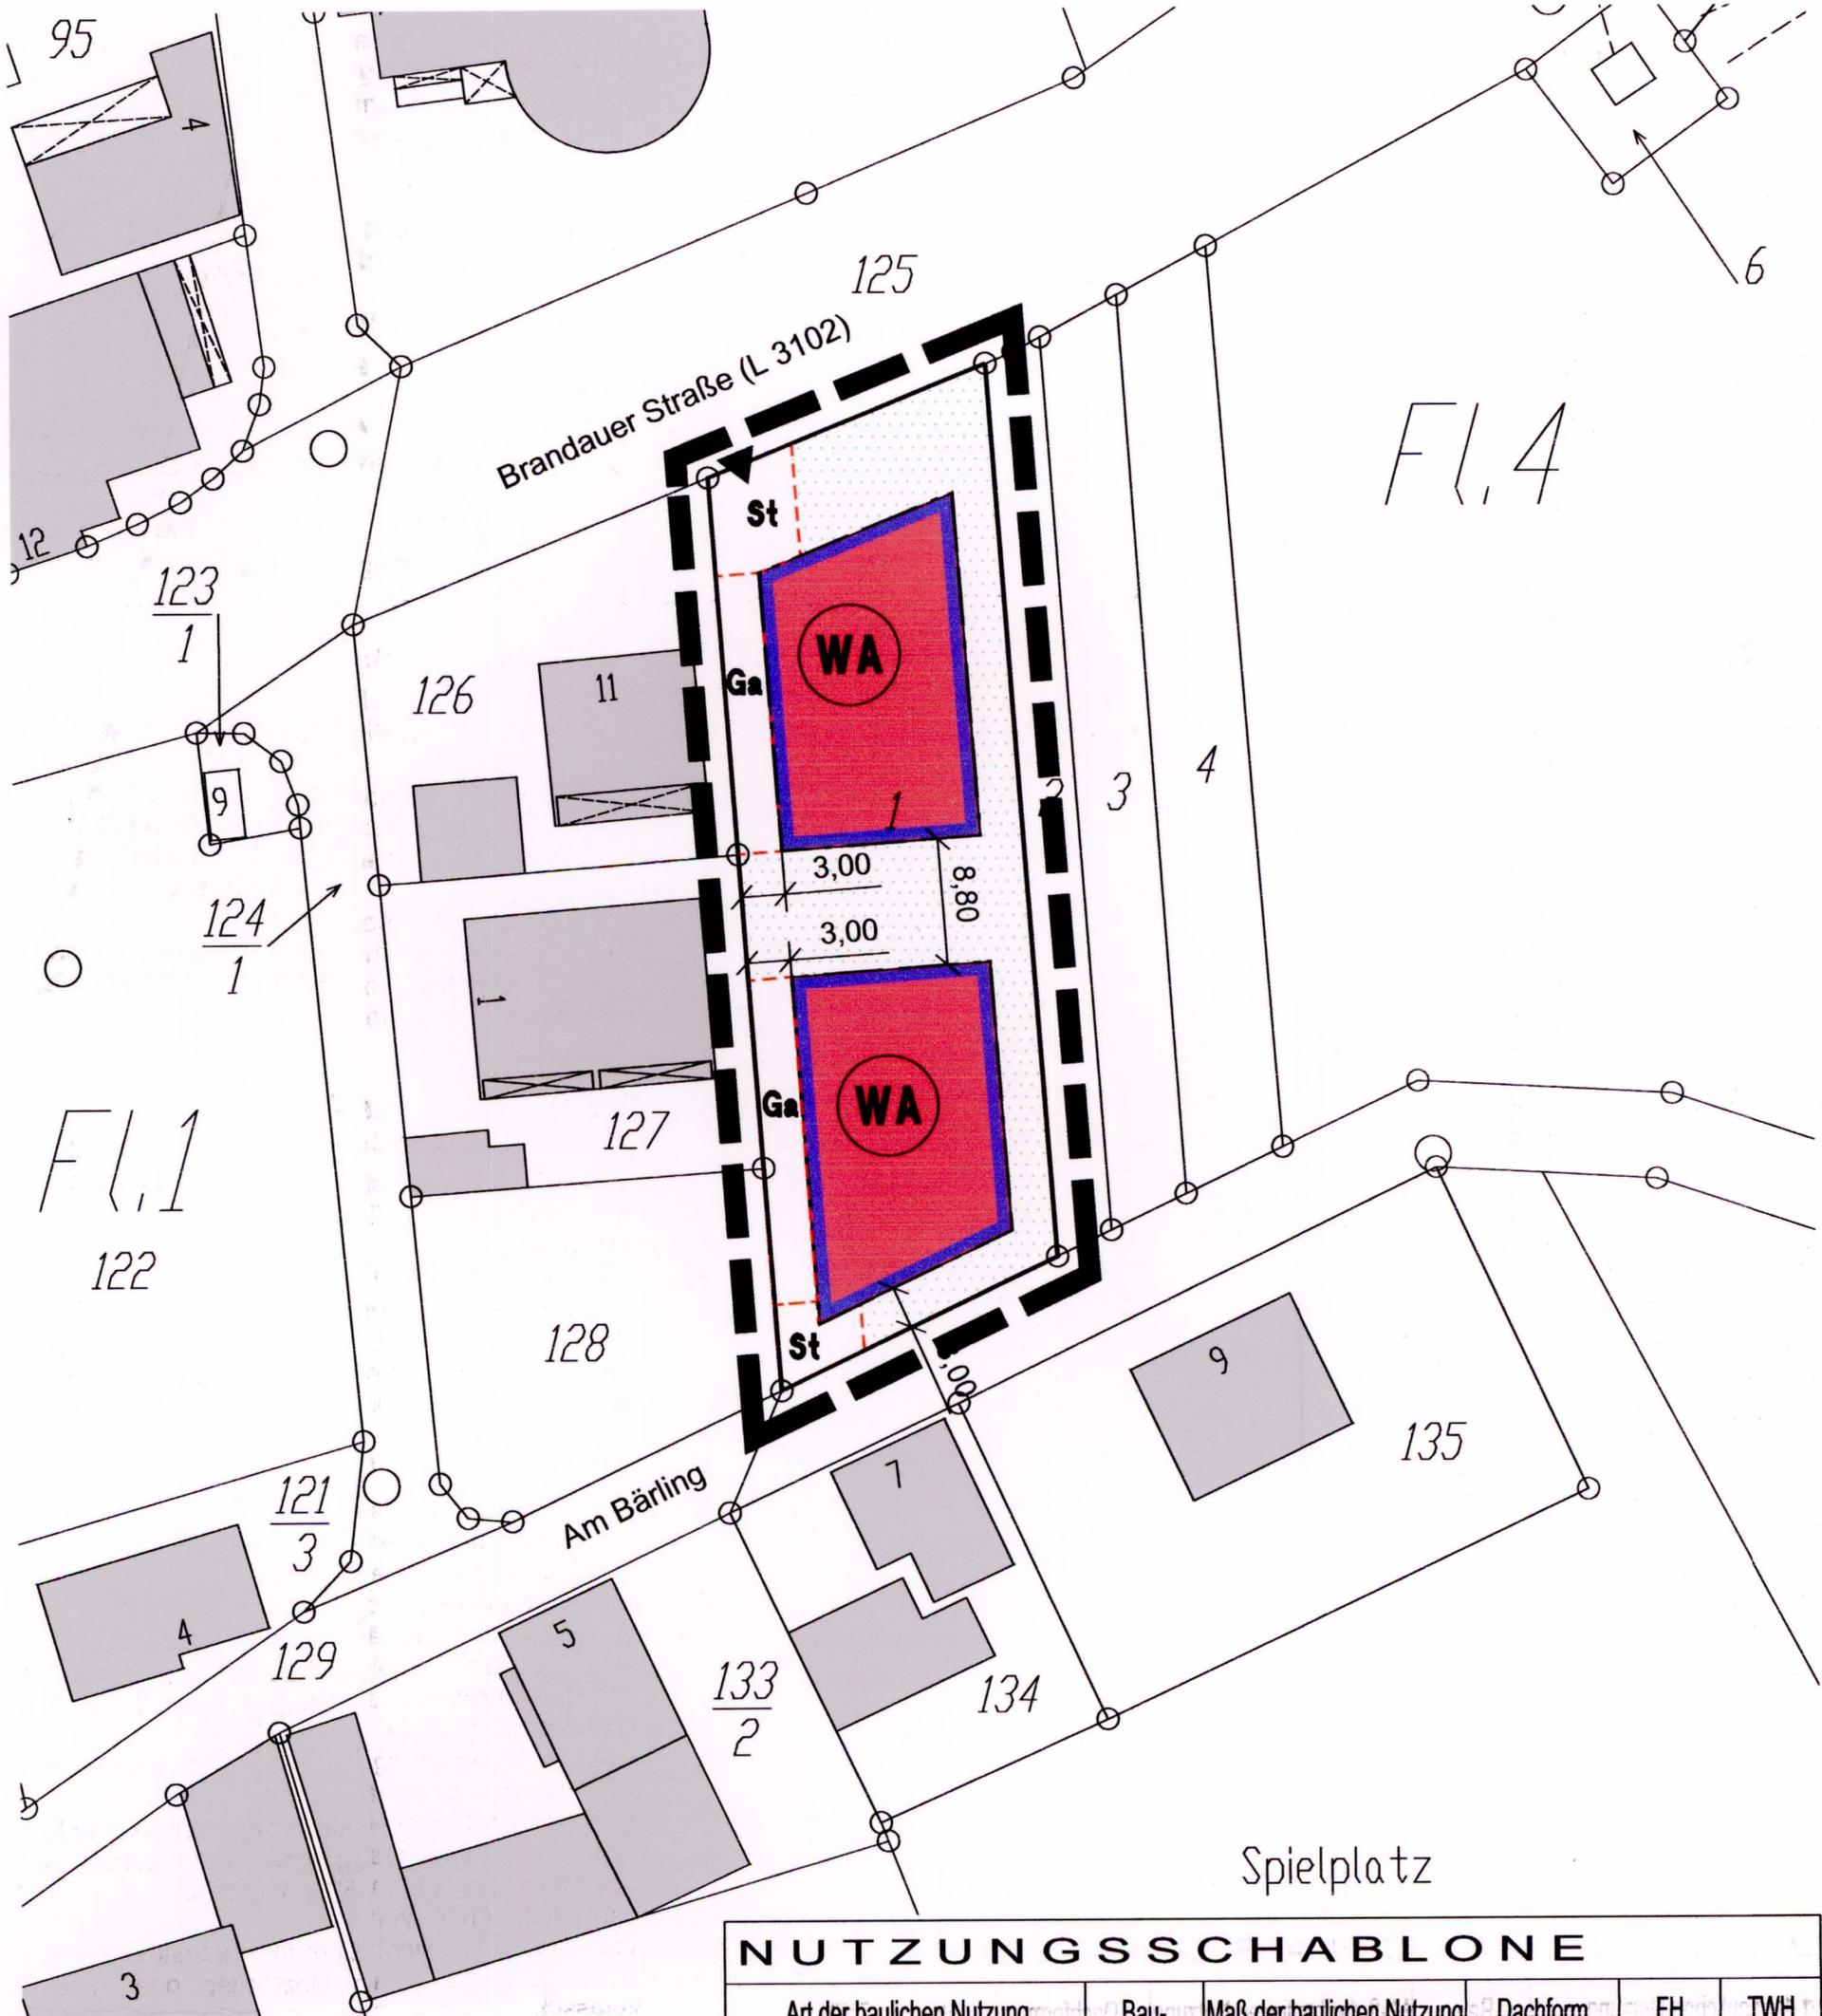

Fl. 1
122

Fl. 4

Gemarkung Lützelbach, Flur 4, Nr. 1

NUTZUNGSSCHABLONE

Art der baulichen Nutzung (§ 9 Abs. 1 Nr. 1 BauGB)	Bauweise (§ 9 Abs. 1 Nr. 2 BauGB)	Maß der baulichen Nutzung (§ 9 Abs. 1 Nr. 1 BauGB)			Dachform Dachneigung ¹⁾	FH (Firsthöhe) (Angaben in Meter über Bezugspunkt 2))	TWH (Traufwandhöhe)
		Zahl der Vollgeschosse	GRZ	GFZ			
					Sattel, Walmdach		