


TEILGELTUNGSBEREICH A

M 1:1000

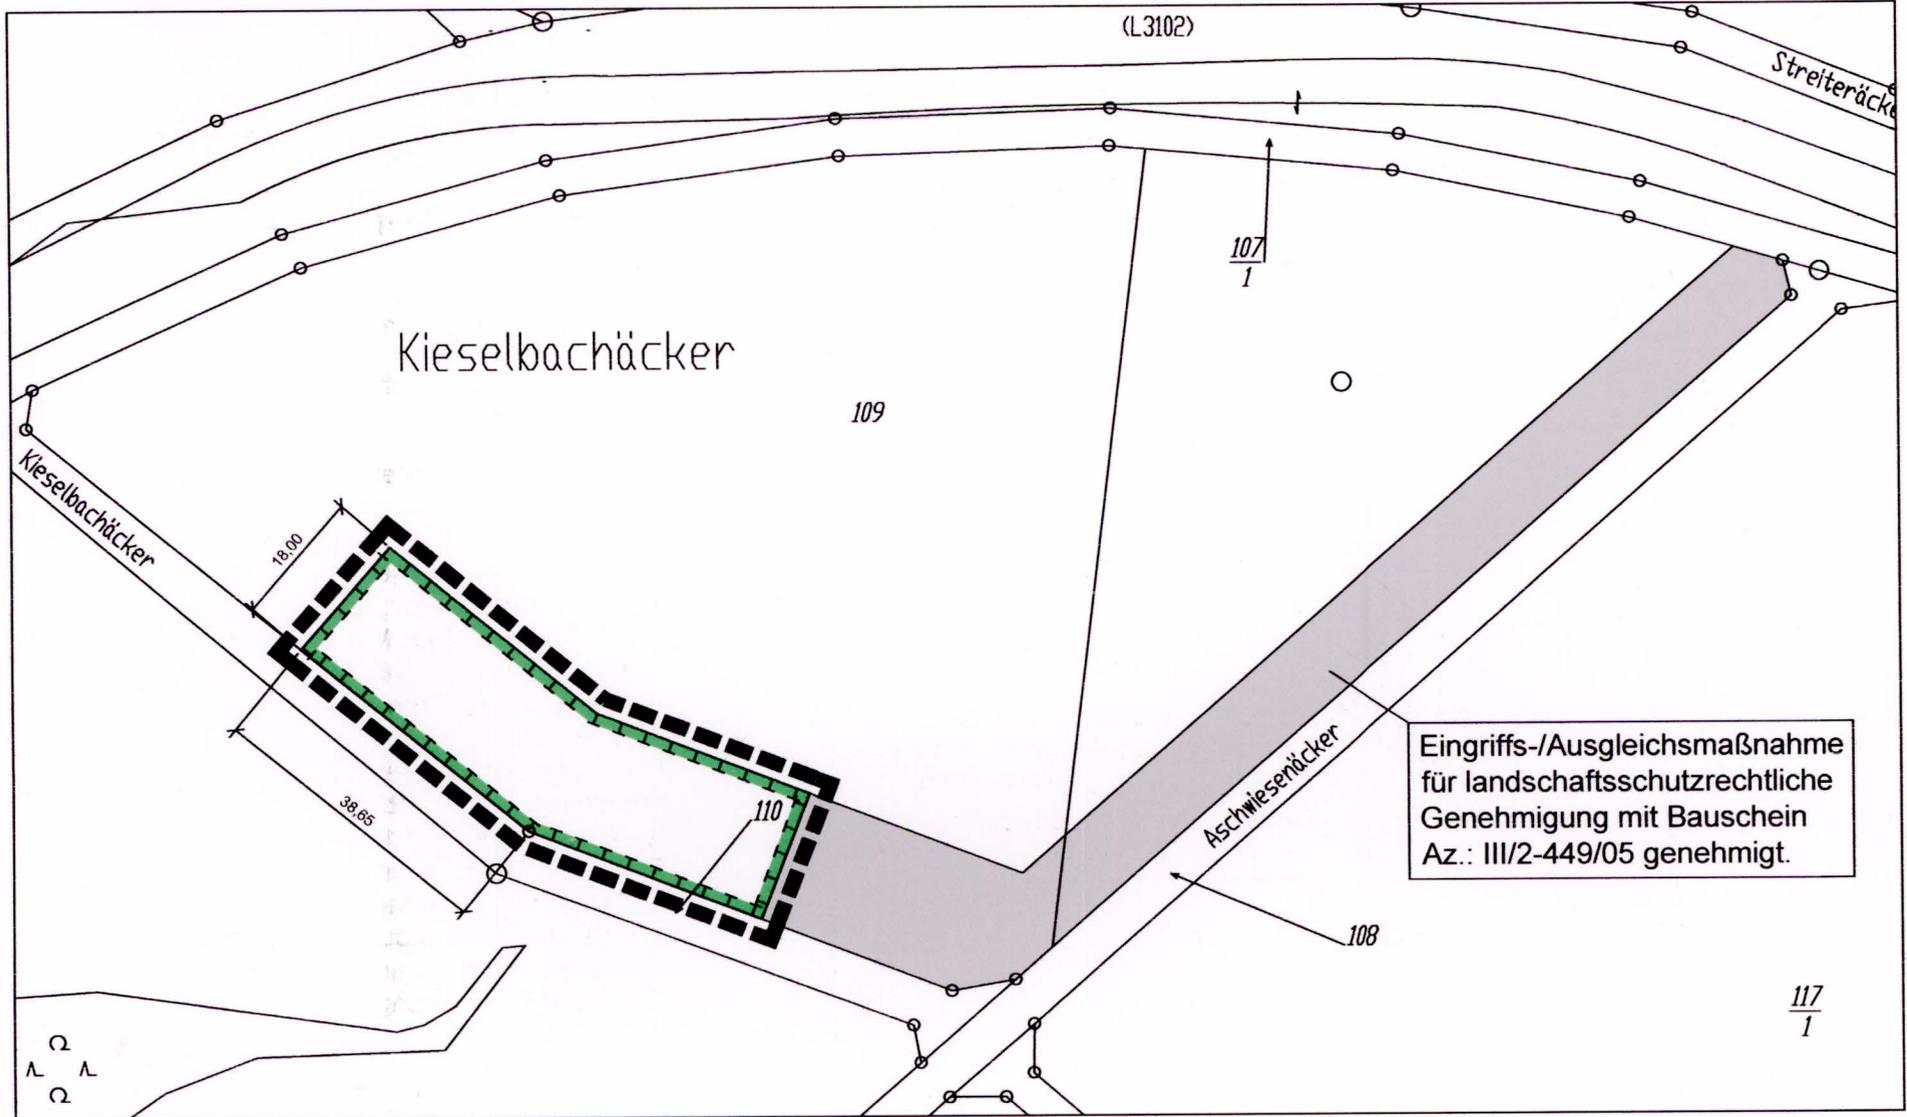

Kompensationsfläche - Gemarkung Lützelbach, Flur 2 Nr. 109 tw.

1189 x 841 mm