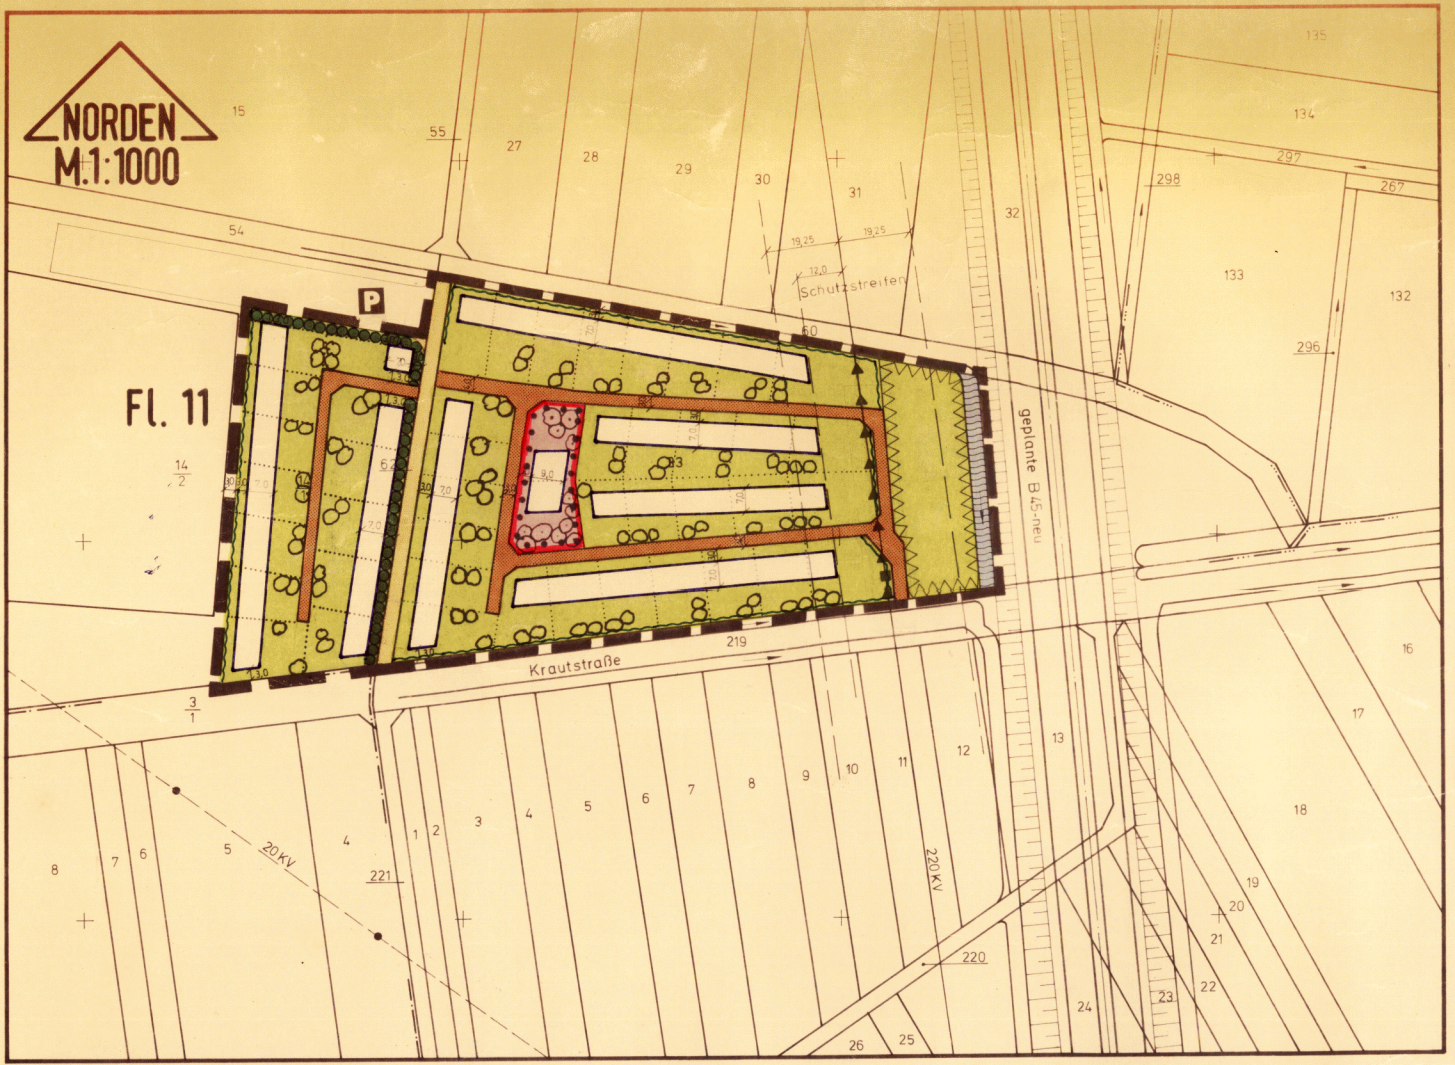
NORDEN
M.1:1000
Fl. 11
P
Schutzstreifen
19,25
19,25
12,0
geplante B 45-neu
Krautstraße
20 KV
220 KV
55
54
15
27
28
29
30
31
32
60
219
221
220
298
297
267
296
135
134
133
132
14/2
3/1
16
17
18
19
20
21
22
23
24
25
26
13
12
11
10
9
8
7
6
5
4
3
2
1