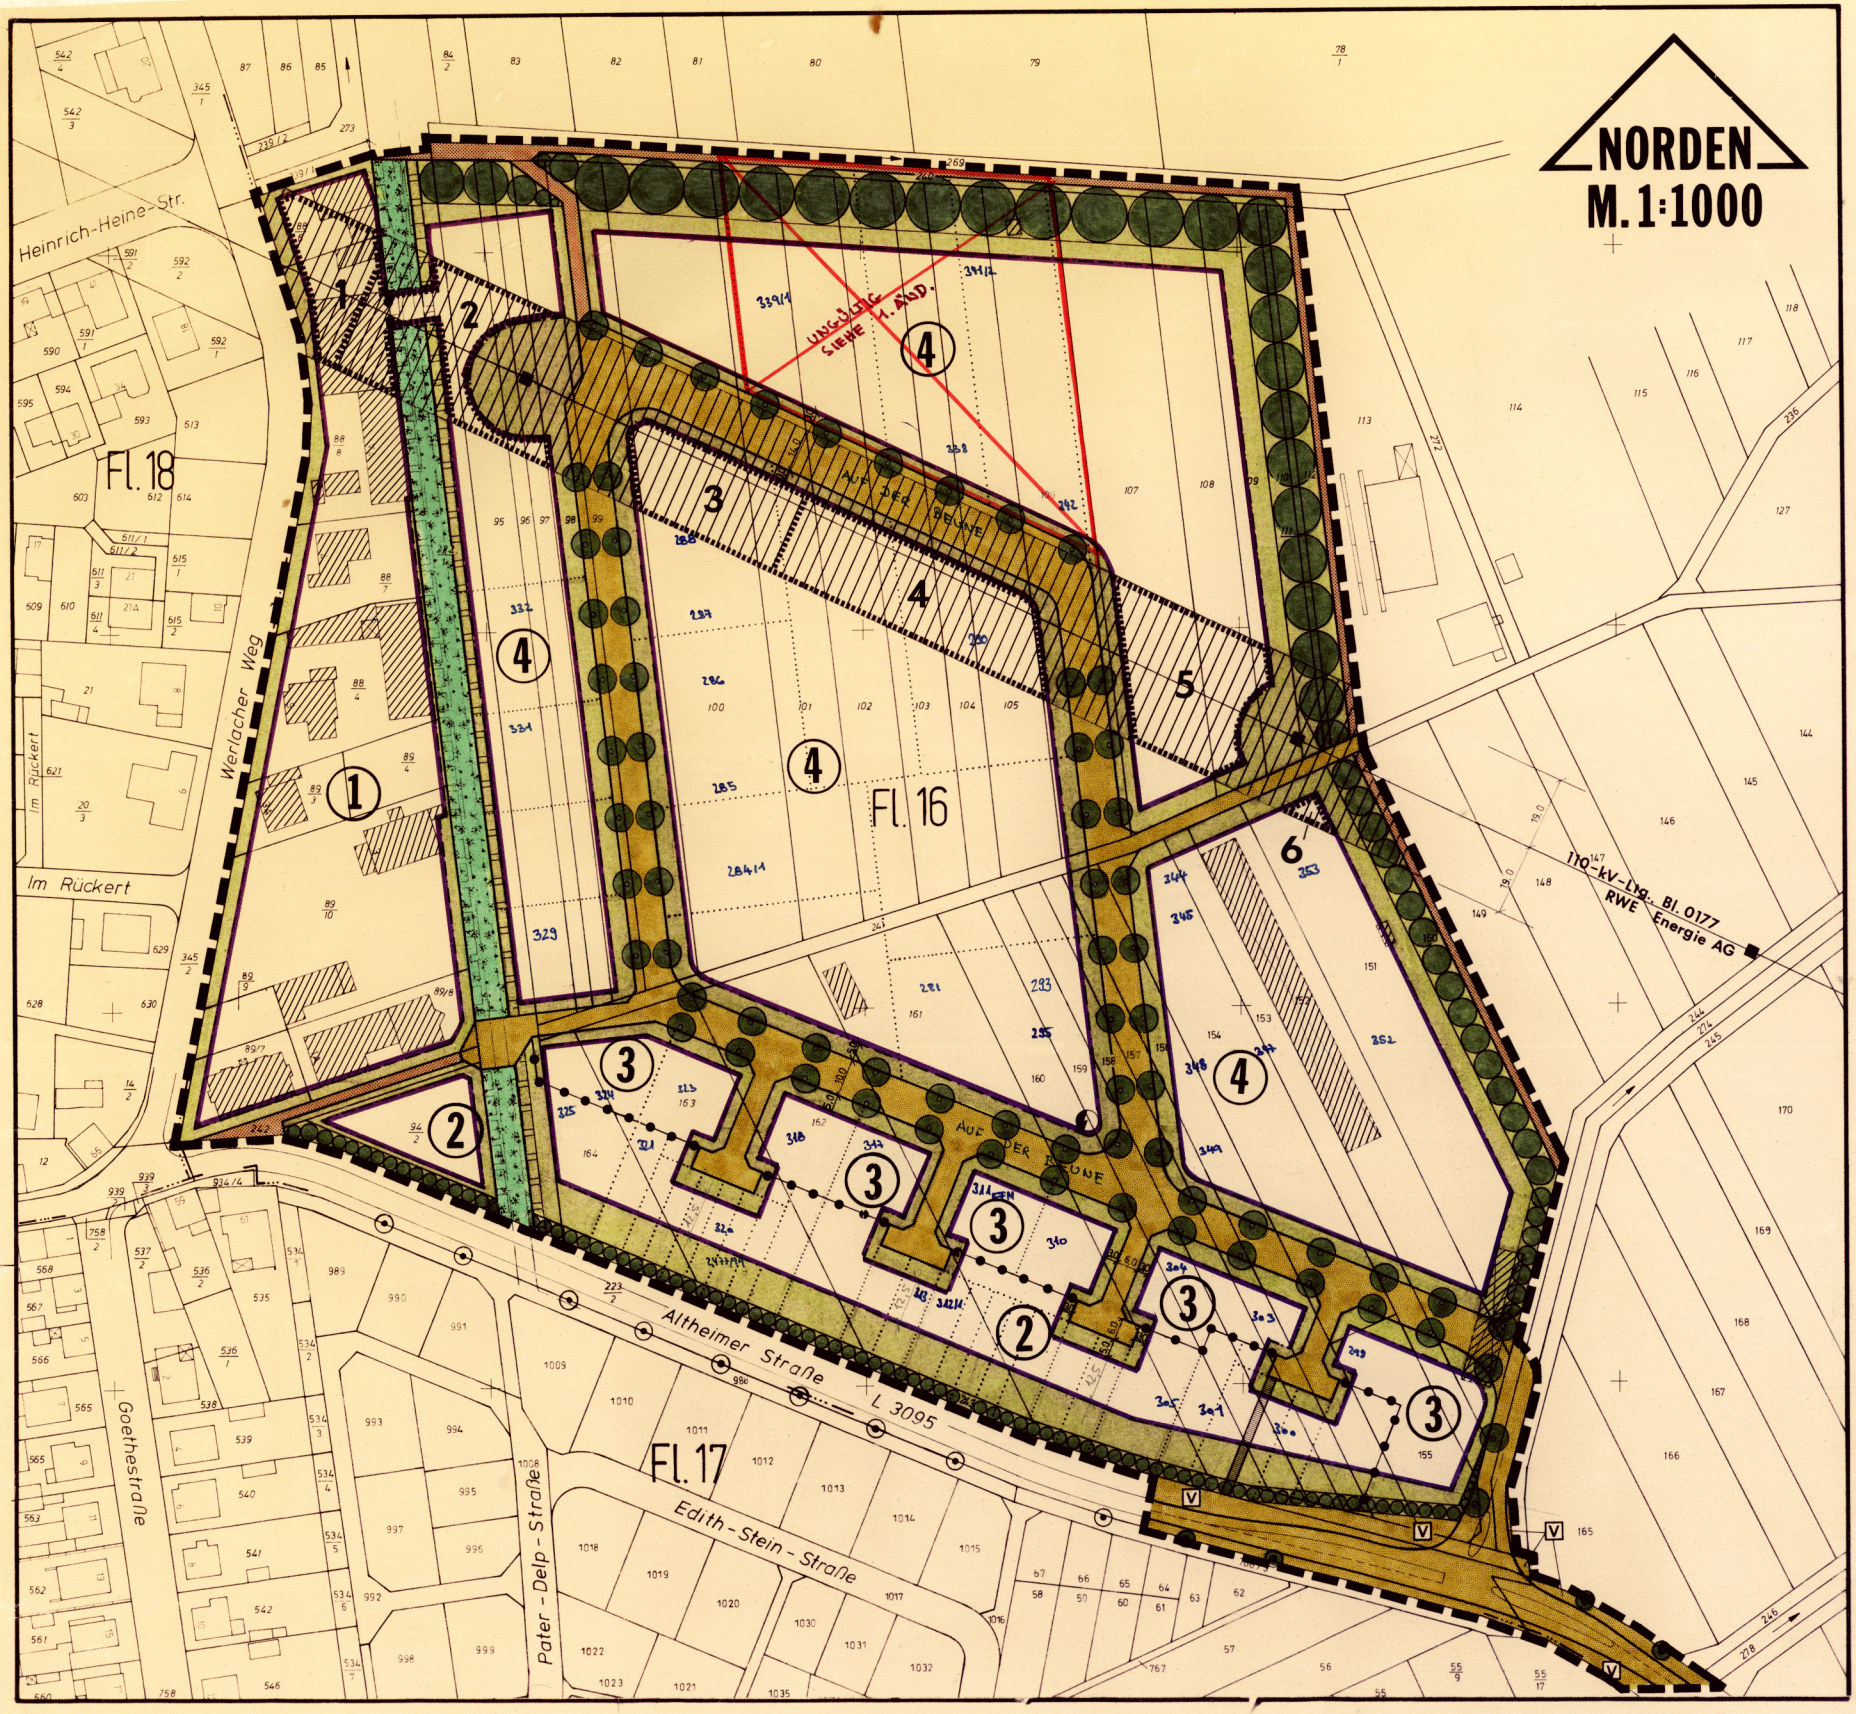
NORDEN
M. 1:1000
Heinrich-Heine-Str.
Fl. 18
Werlacher Weg
Im Rückert
Fl. 16
Auf der Reihe
UNGÜLTIG SIEHE 1. ÄND.
110-kV-Ltg. Bl. 0177
RWE Energie AG
Altheimer Straße
L 3095
Fl. 17
Goethestraße
Pater-Delp-Straße
Edith-Stein-Straße