
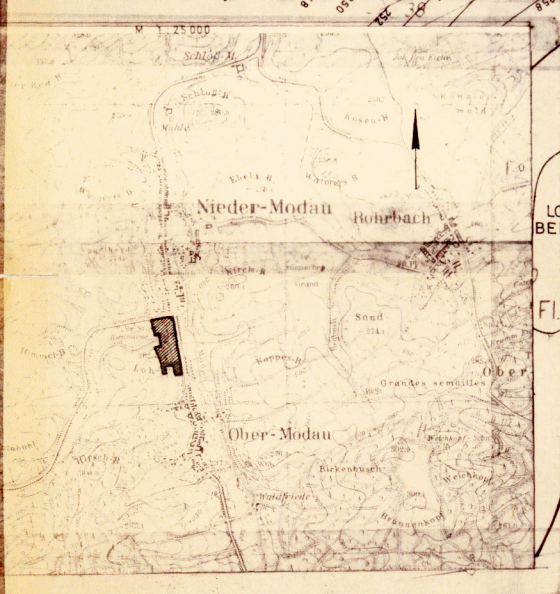


WURDE GEMÄSS § 12
V.M. § 16 DER HAUPT-
STADT-ORDNUNG
IN DER ZEIT VOM
1. JANUAR 1975
ÖFFENTLICH AUSGELEGT.
UND ZEIT DER AUSLE-
GUNG AM 30.6.75

2.8.1975 VERBUND-
LAGEPLAN

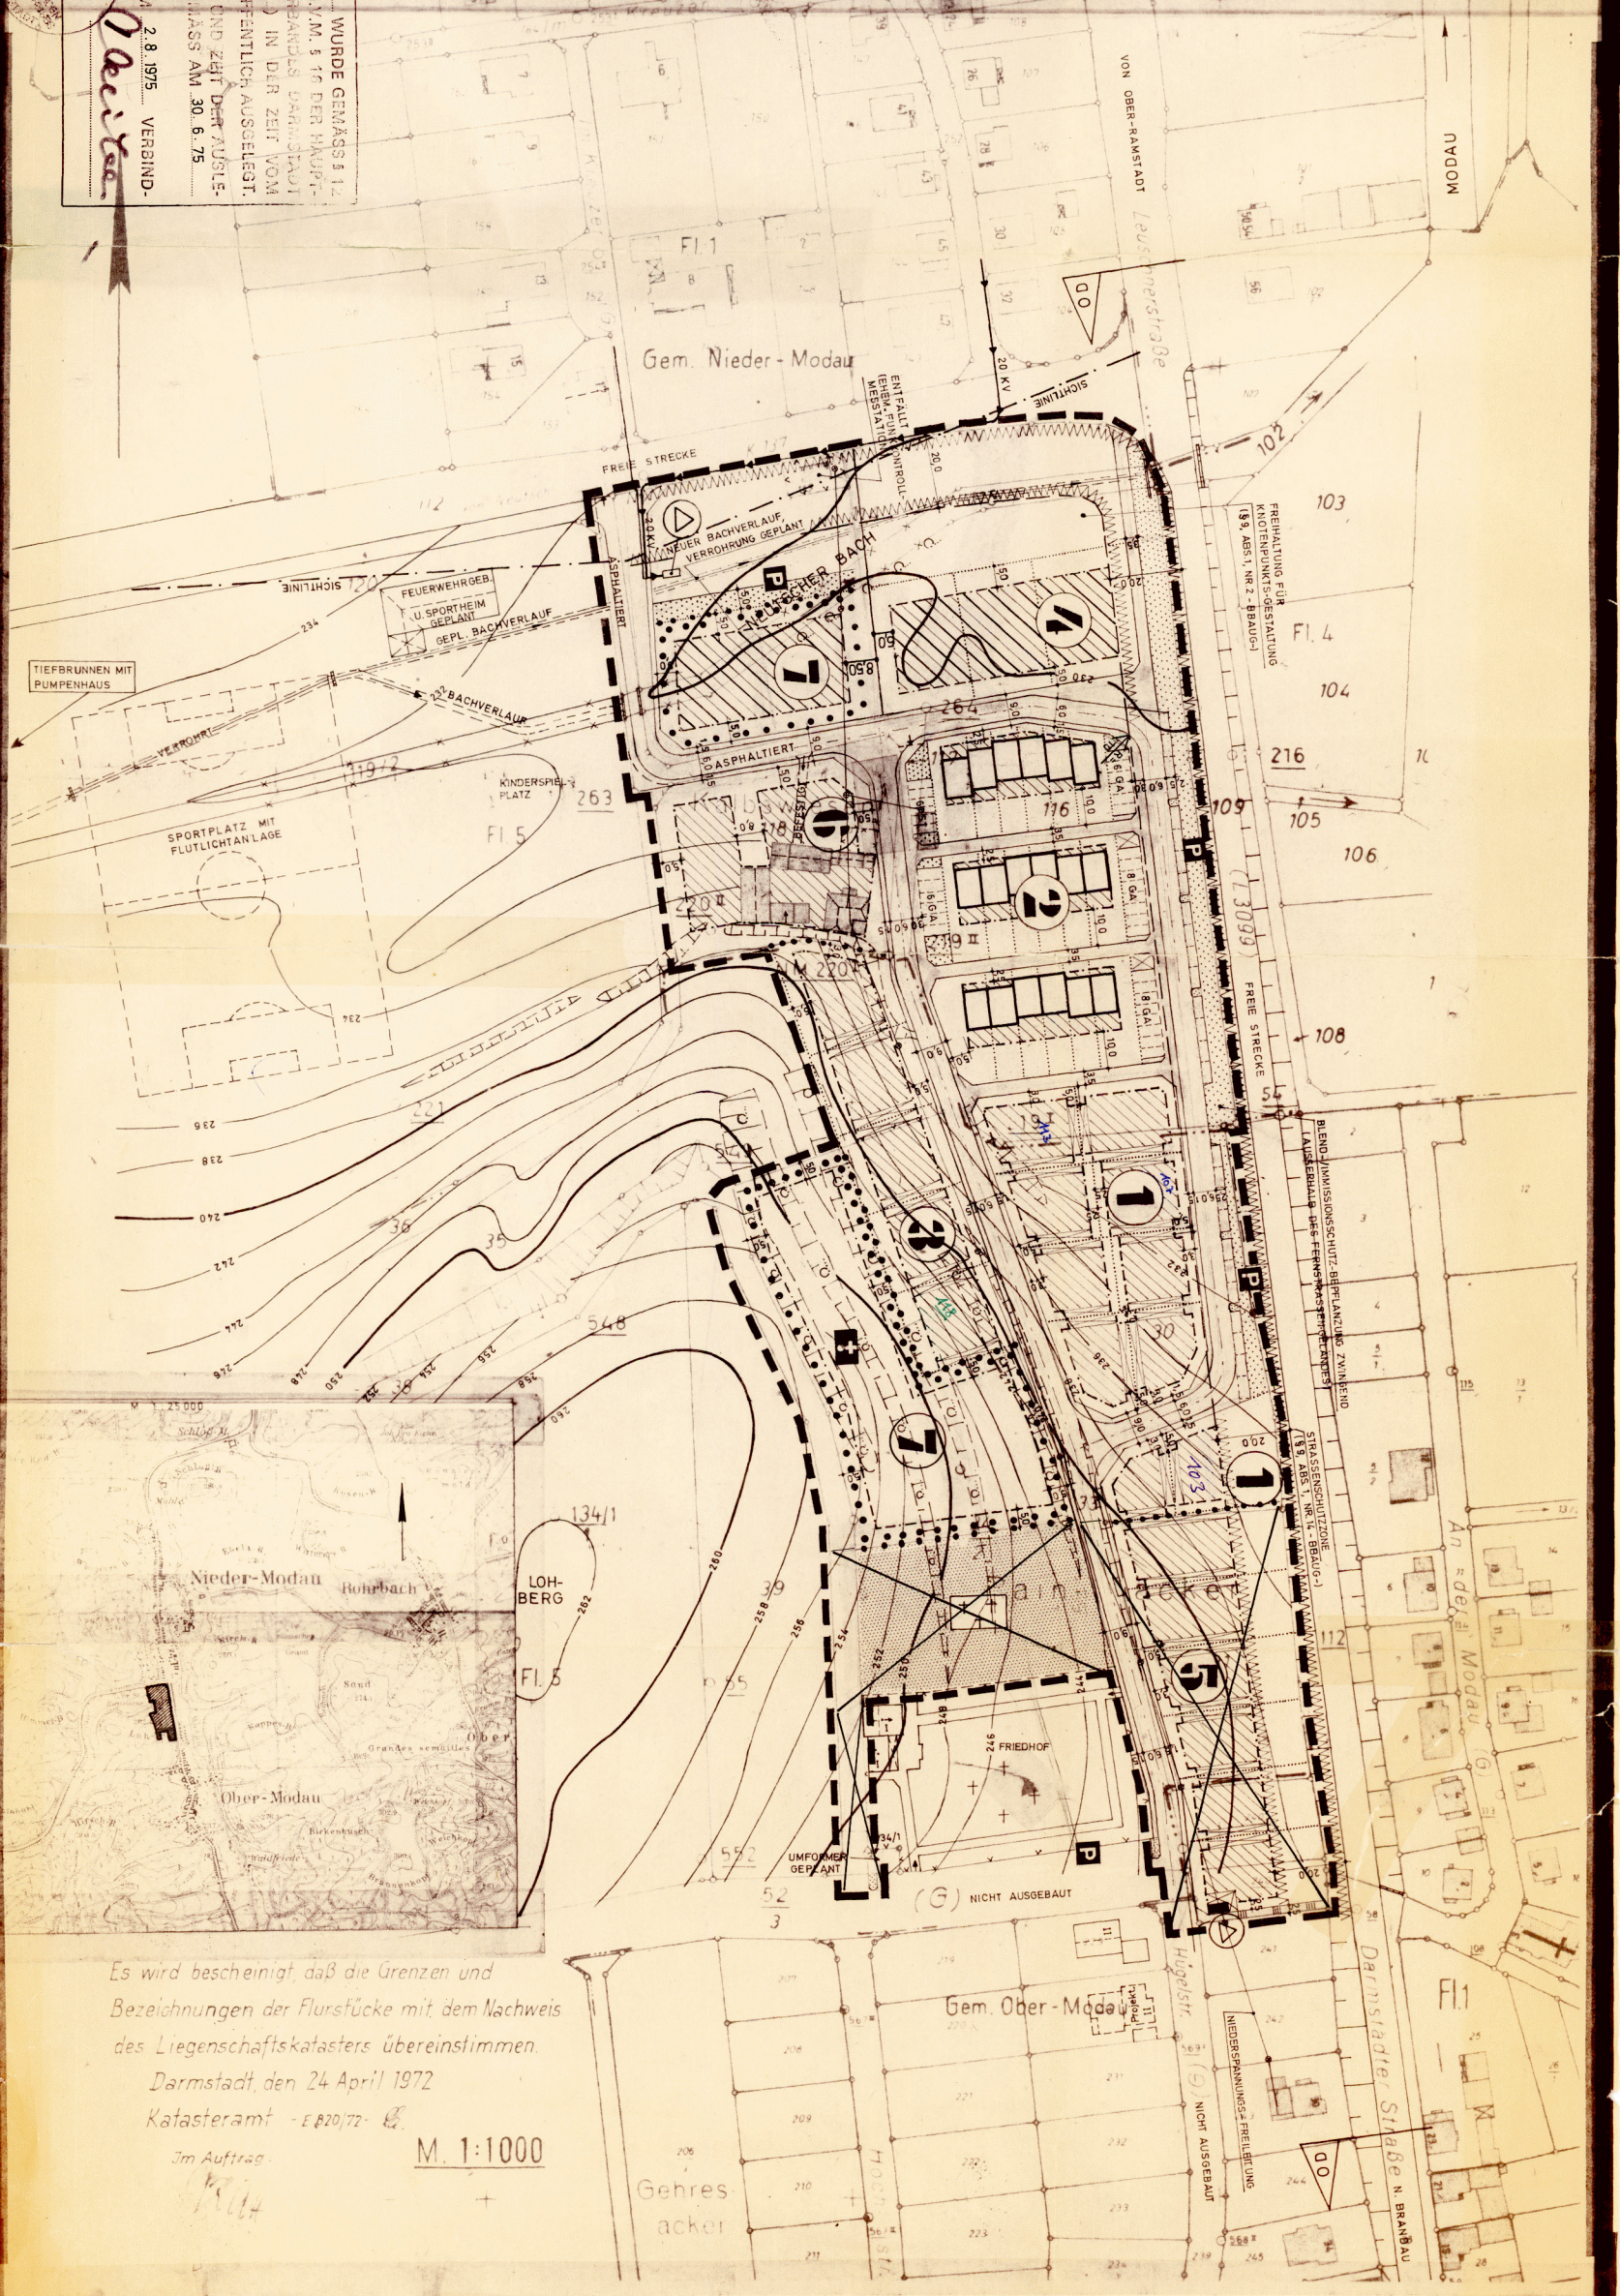

Es wird bescheinigt, daß die Grenzen und
Bezeichnungen der Flurstücke mit dem Nachweis
des Liegenschaftskatasters übereinstimmen.

Darmstadt, den 24 April 1972

Katasteramt - E 820/72 - E

Im Auftrag:

M. 1:1000

Gehres
acker