


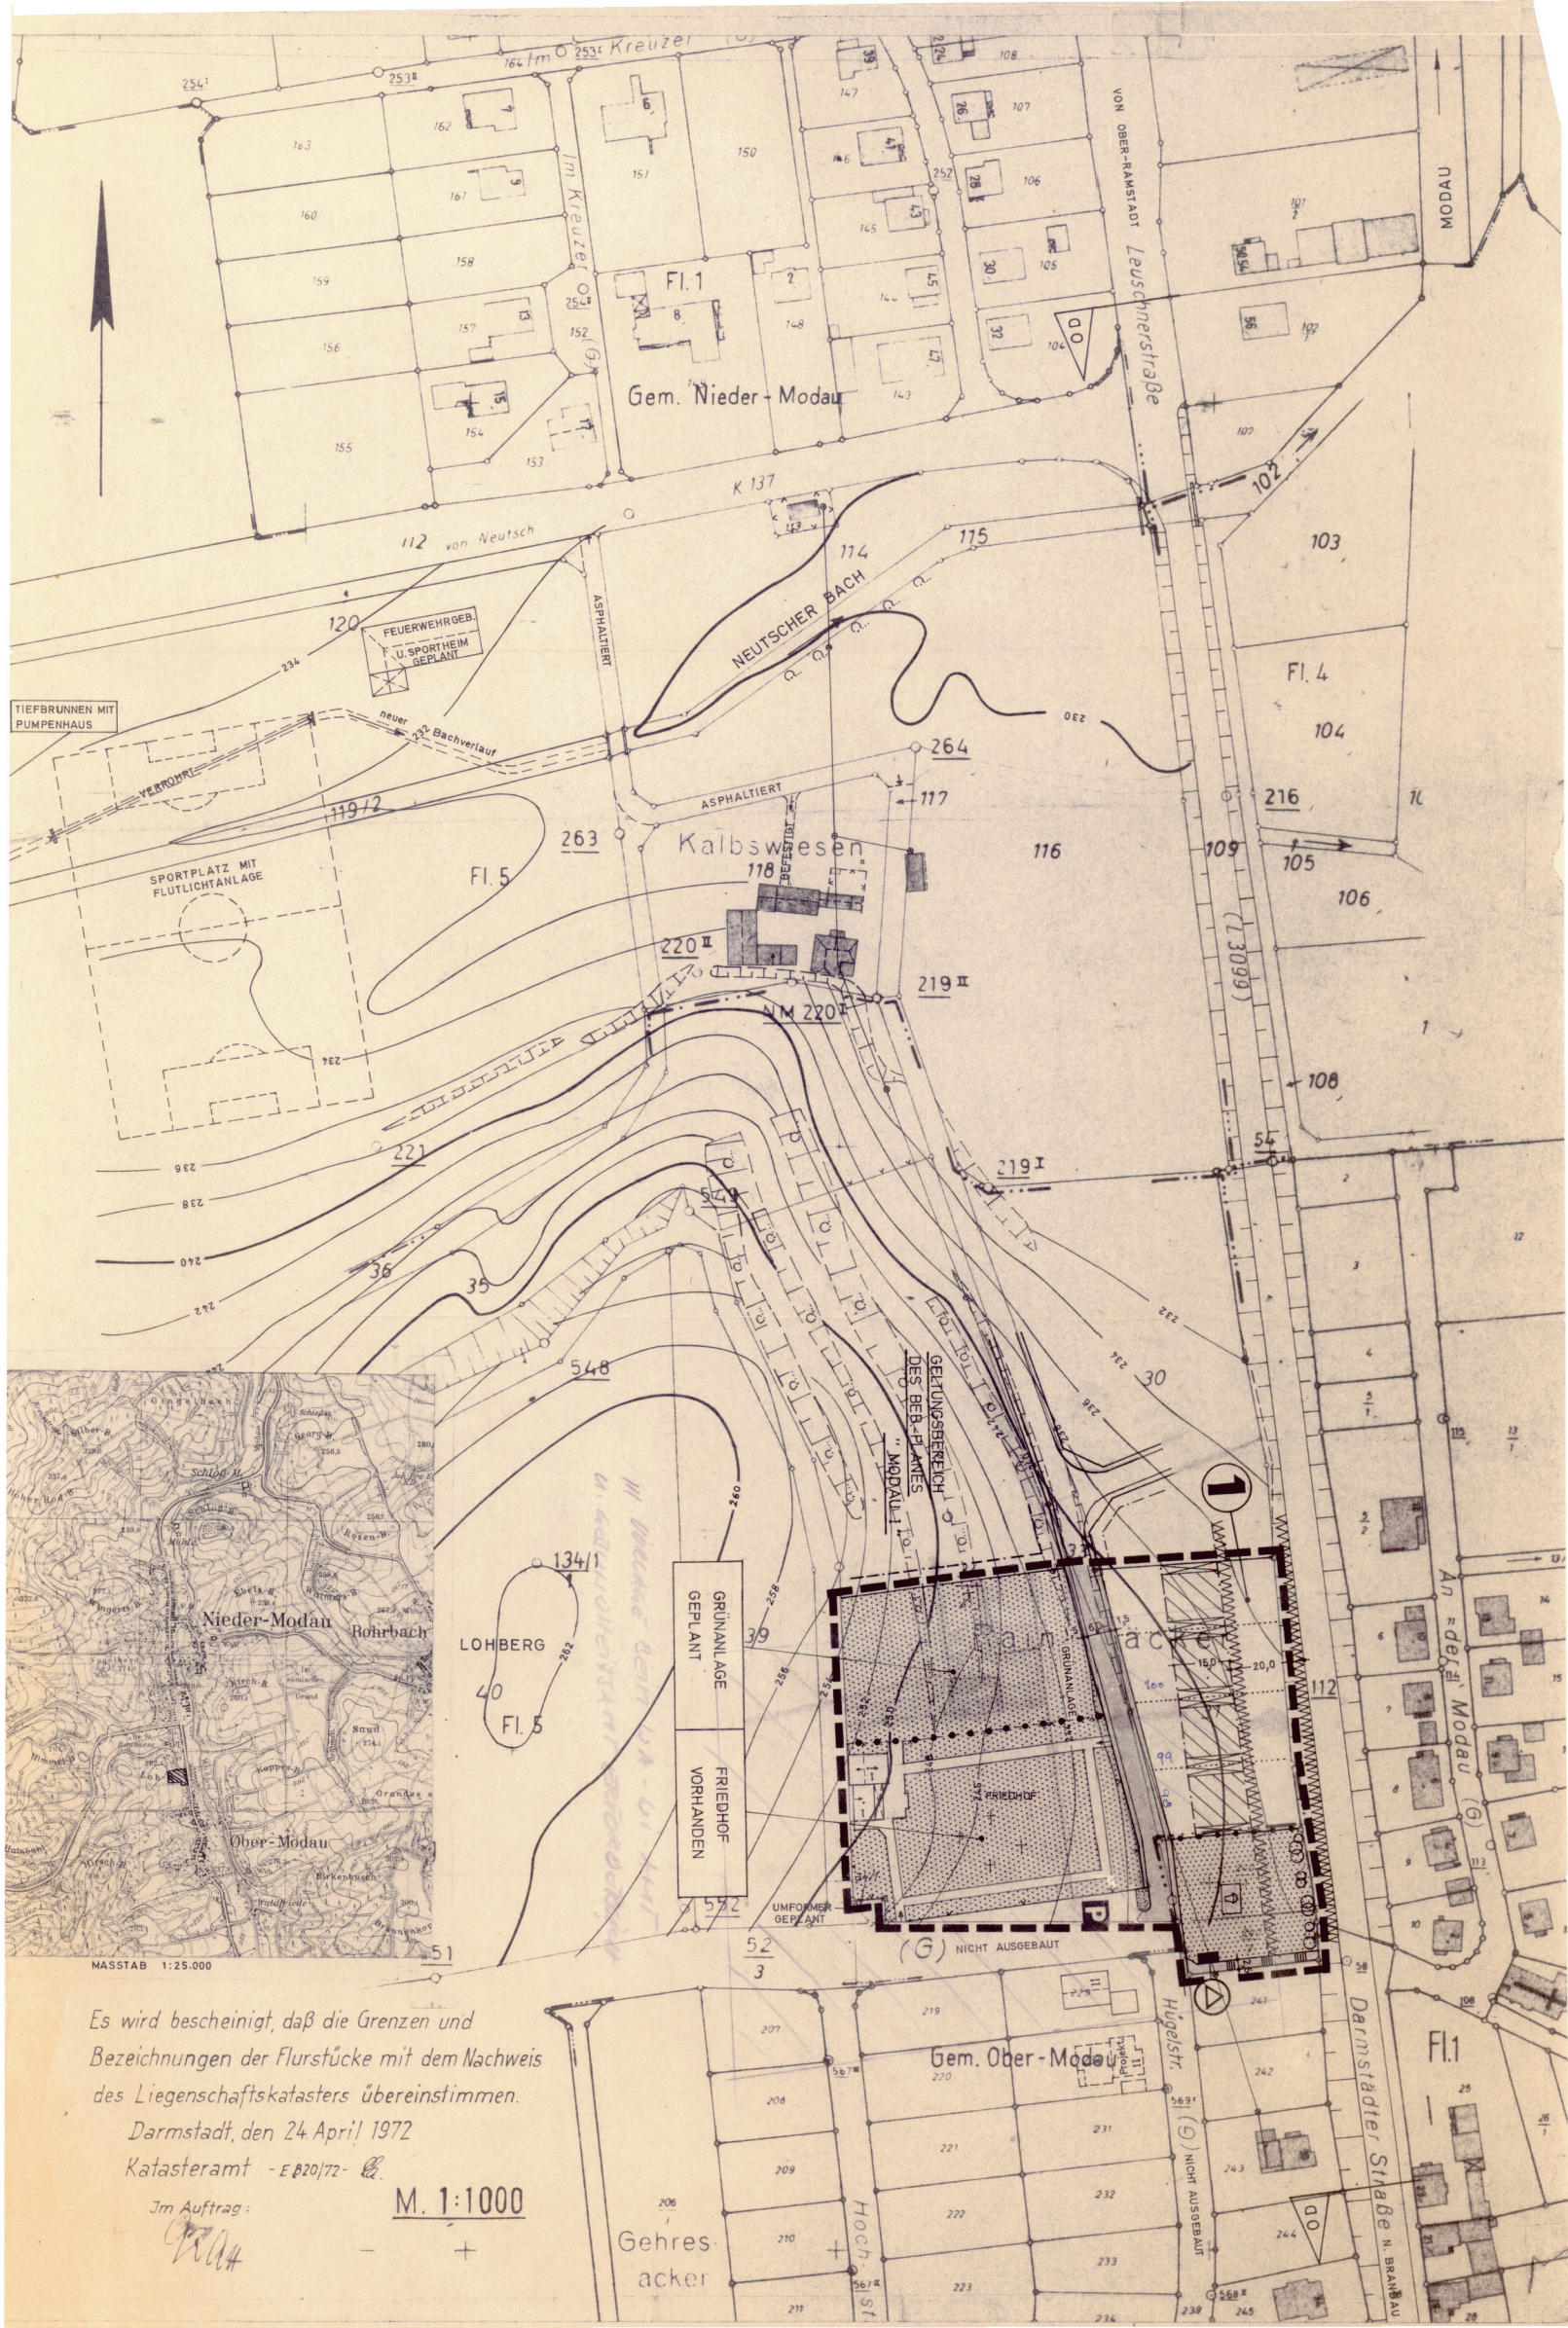

Es wird bescheinigt, daß die Grenzen und
Bezeichnungen der Flurstücke mit dem Nachweis
des Liegenschaftskatasters übereinstimmen.

Darmstadt, den 24 April 1972

Katasteramt - E 820/72 - C

Im Auftrag:

M. 1:1000

RAH