


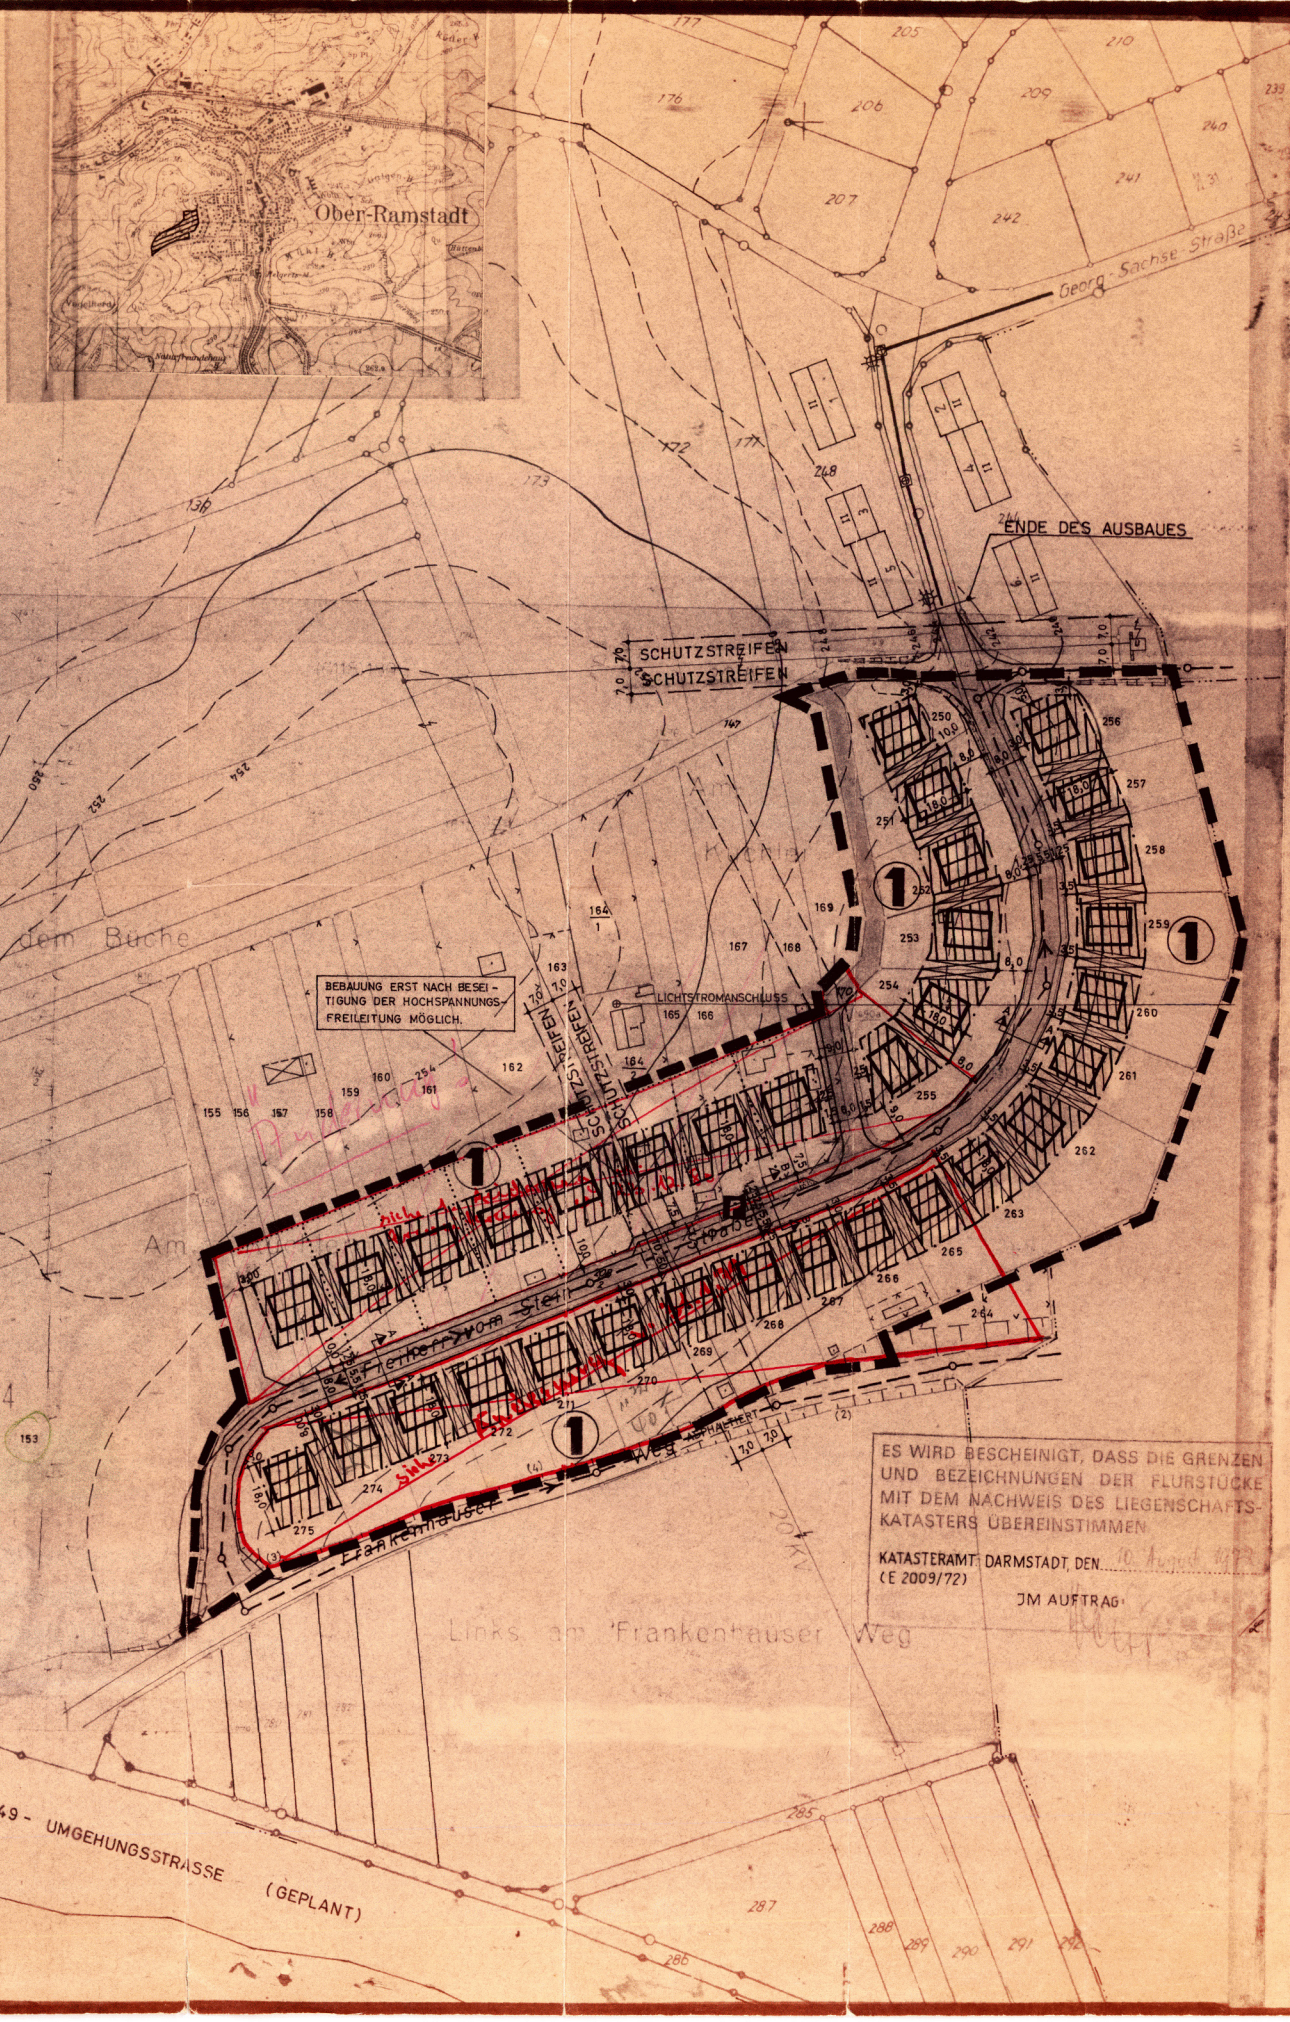

Georg-Sachse-Straße

244 ENDE DES AUSBAUES

SCHUTZSTREIFE
SCHUTZSTREIFE

BEBAUUNG ERST NACH BESEI-
TIGUNG DER HOCHSPANNUNGS-
FREILEITUNG MÖGLICH.

~~Auf dem Buche~~

F.14

ES WIRD BESCHEINIGT, DASS DIE GRENZEN
UND BEZEICHNUNGEN DER FLURSTÜCKE
MIT DEM NACHWEIS DES LIEGENSCHAFTS-
KATASTERS ÜBEREINSTIMMEN

KATASTERAMT DARMSTADT, DEN 10. August 1972
(E 2009/72)

JM AUFTRAG

Links am Frankenhäuser Weg

B 449 - UMGEHUNGSSTRASSE (GEPLANT)