


# Plankarte 1

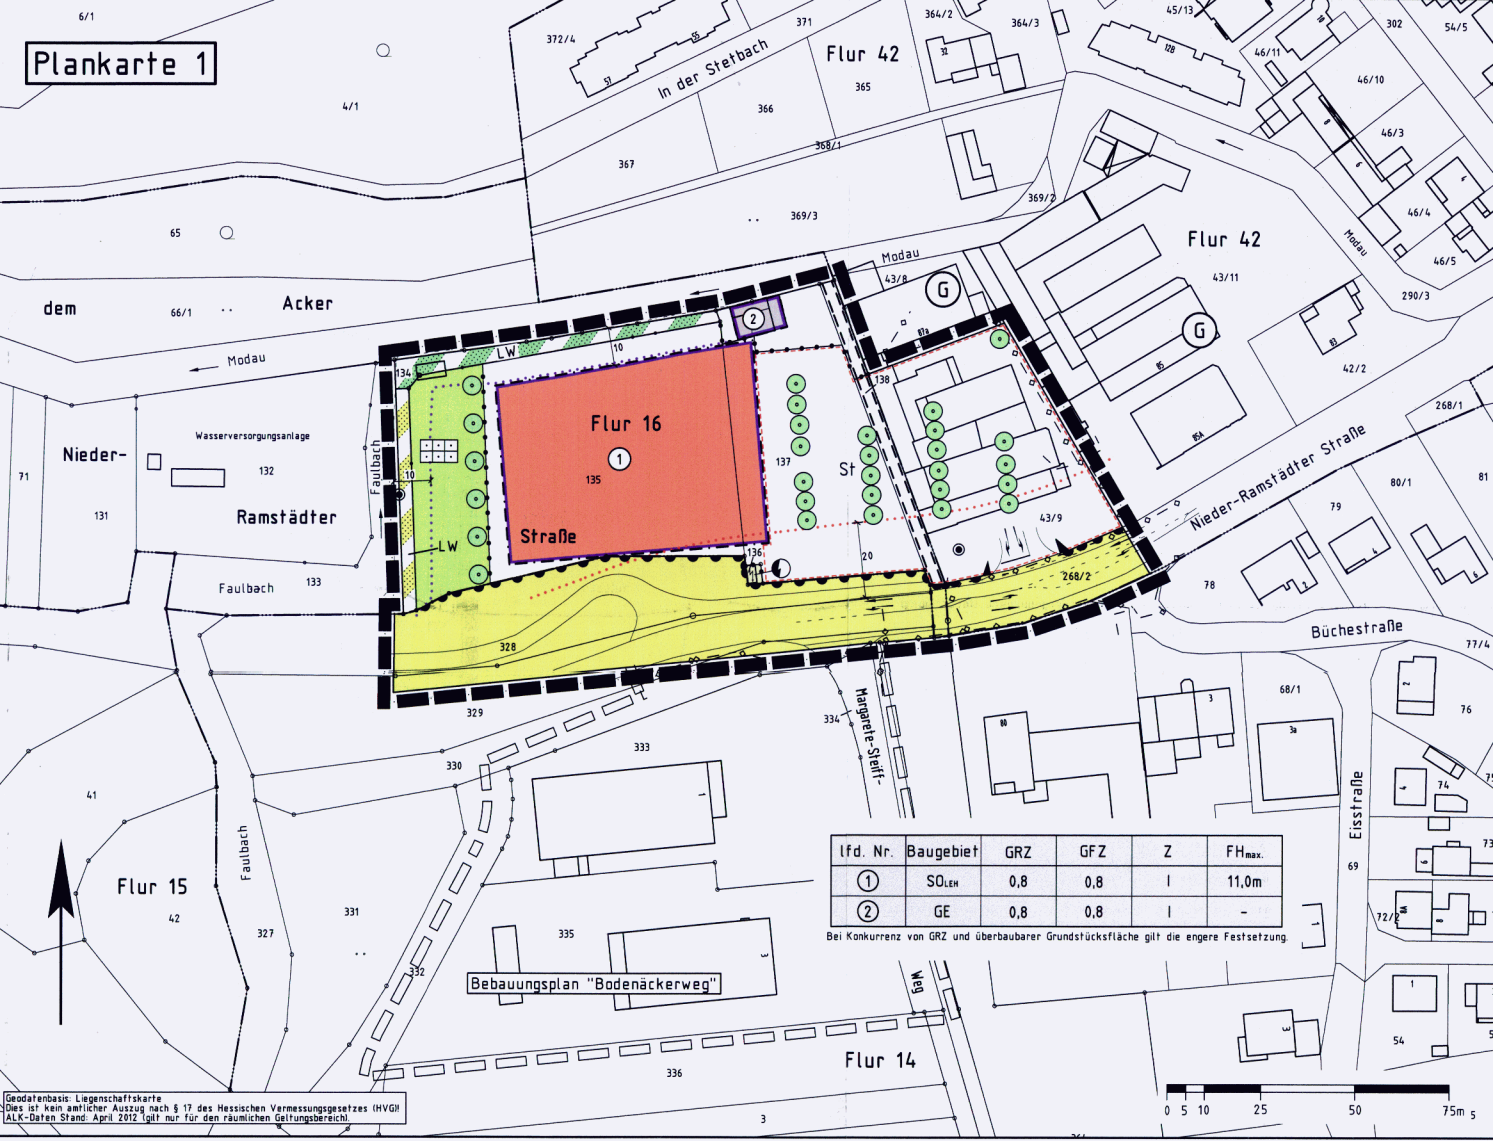

| lfd. Nr. | Baugebiet         | GRZ | GFZ | Z | FH <sub>max.</sub> |
|----------|-------------------|-----|-----|---|--------------------|
| ①        | SO <sub>LEH</sub> | 0,8 | 0,8 | I | 11,0m              |
| ②        | GE                | 0,8 | 0,8 | I | -                  |

Bei Konkurrenz von GRZ und überbaubarer Grundstücksfläche gilt die engere Festsetzung.

Bebauungsplan "Bodenackerweg"