


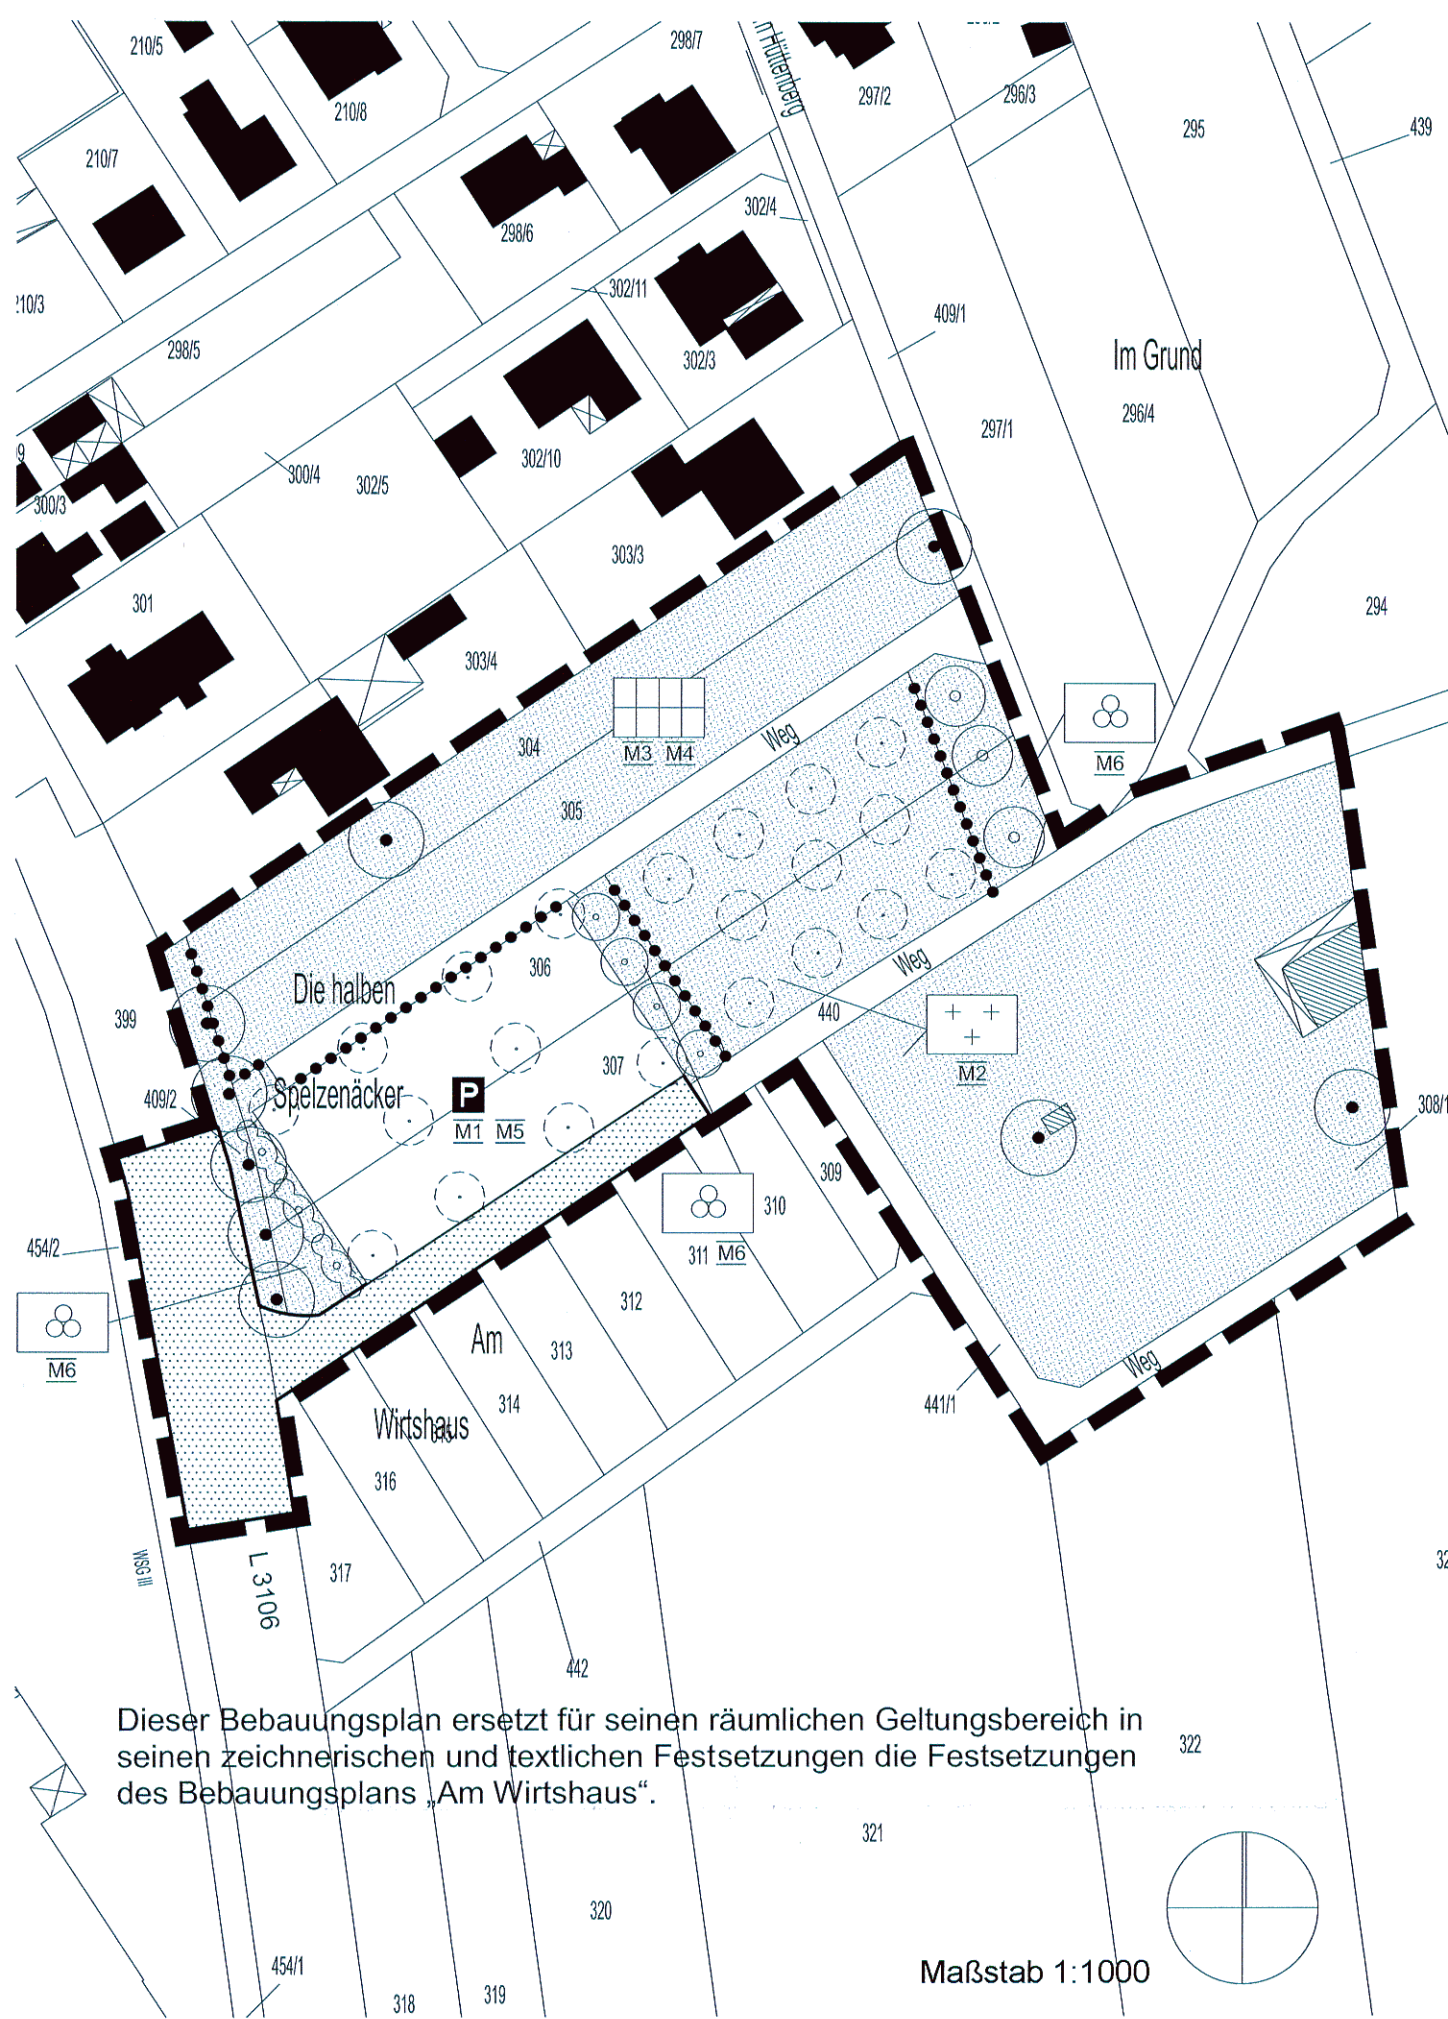

Dieser Bebauungsplan ersetzt für seinen räumlichen Geltungsbereich in seinen zeichnerischen und textlichen Festsetzungen die Festsetzungen des Bebauungsplans „Am Wirtshaus“.

Maßstab 1:1000