

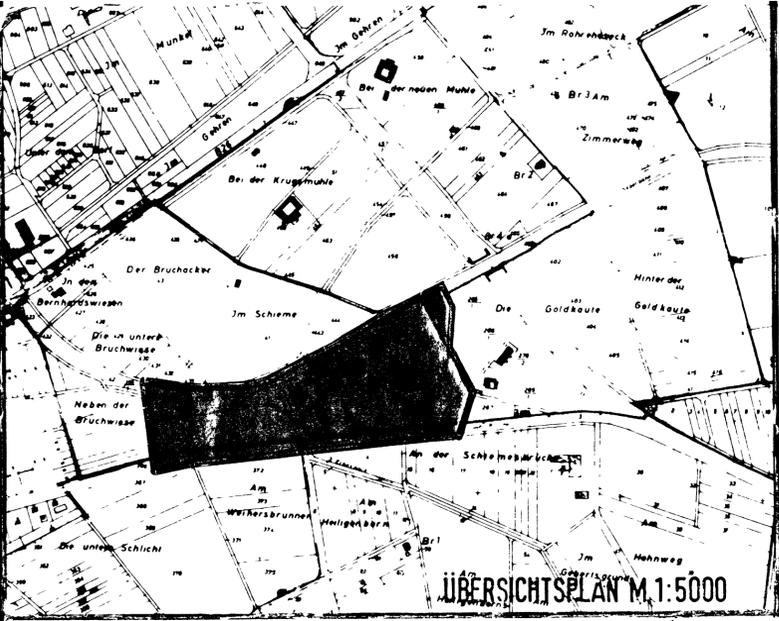


Das Areal des Bebauungsplanes Nr. 1311/12/13 wurde durchgeführt.
 Die Verletzung von Rechtsvorschriften wird nicht geltend gemacht.
 Verfügung vom 14.11.1975
 Az. IV/34-61 d 04/01 - R 3102 - 9 -
 REGIERUNGSPRÄSIDIUM DARMSTADT
 Im Auftrag

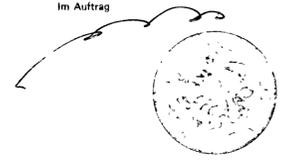

ÜBERSICHTSPLAN M 1:5000

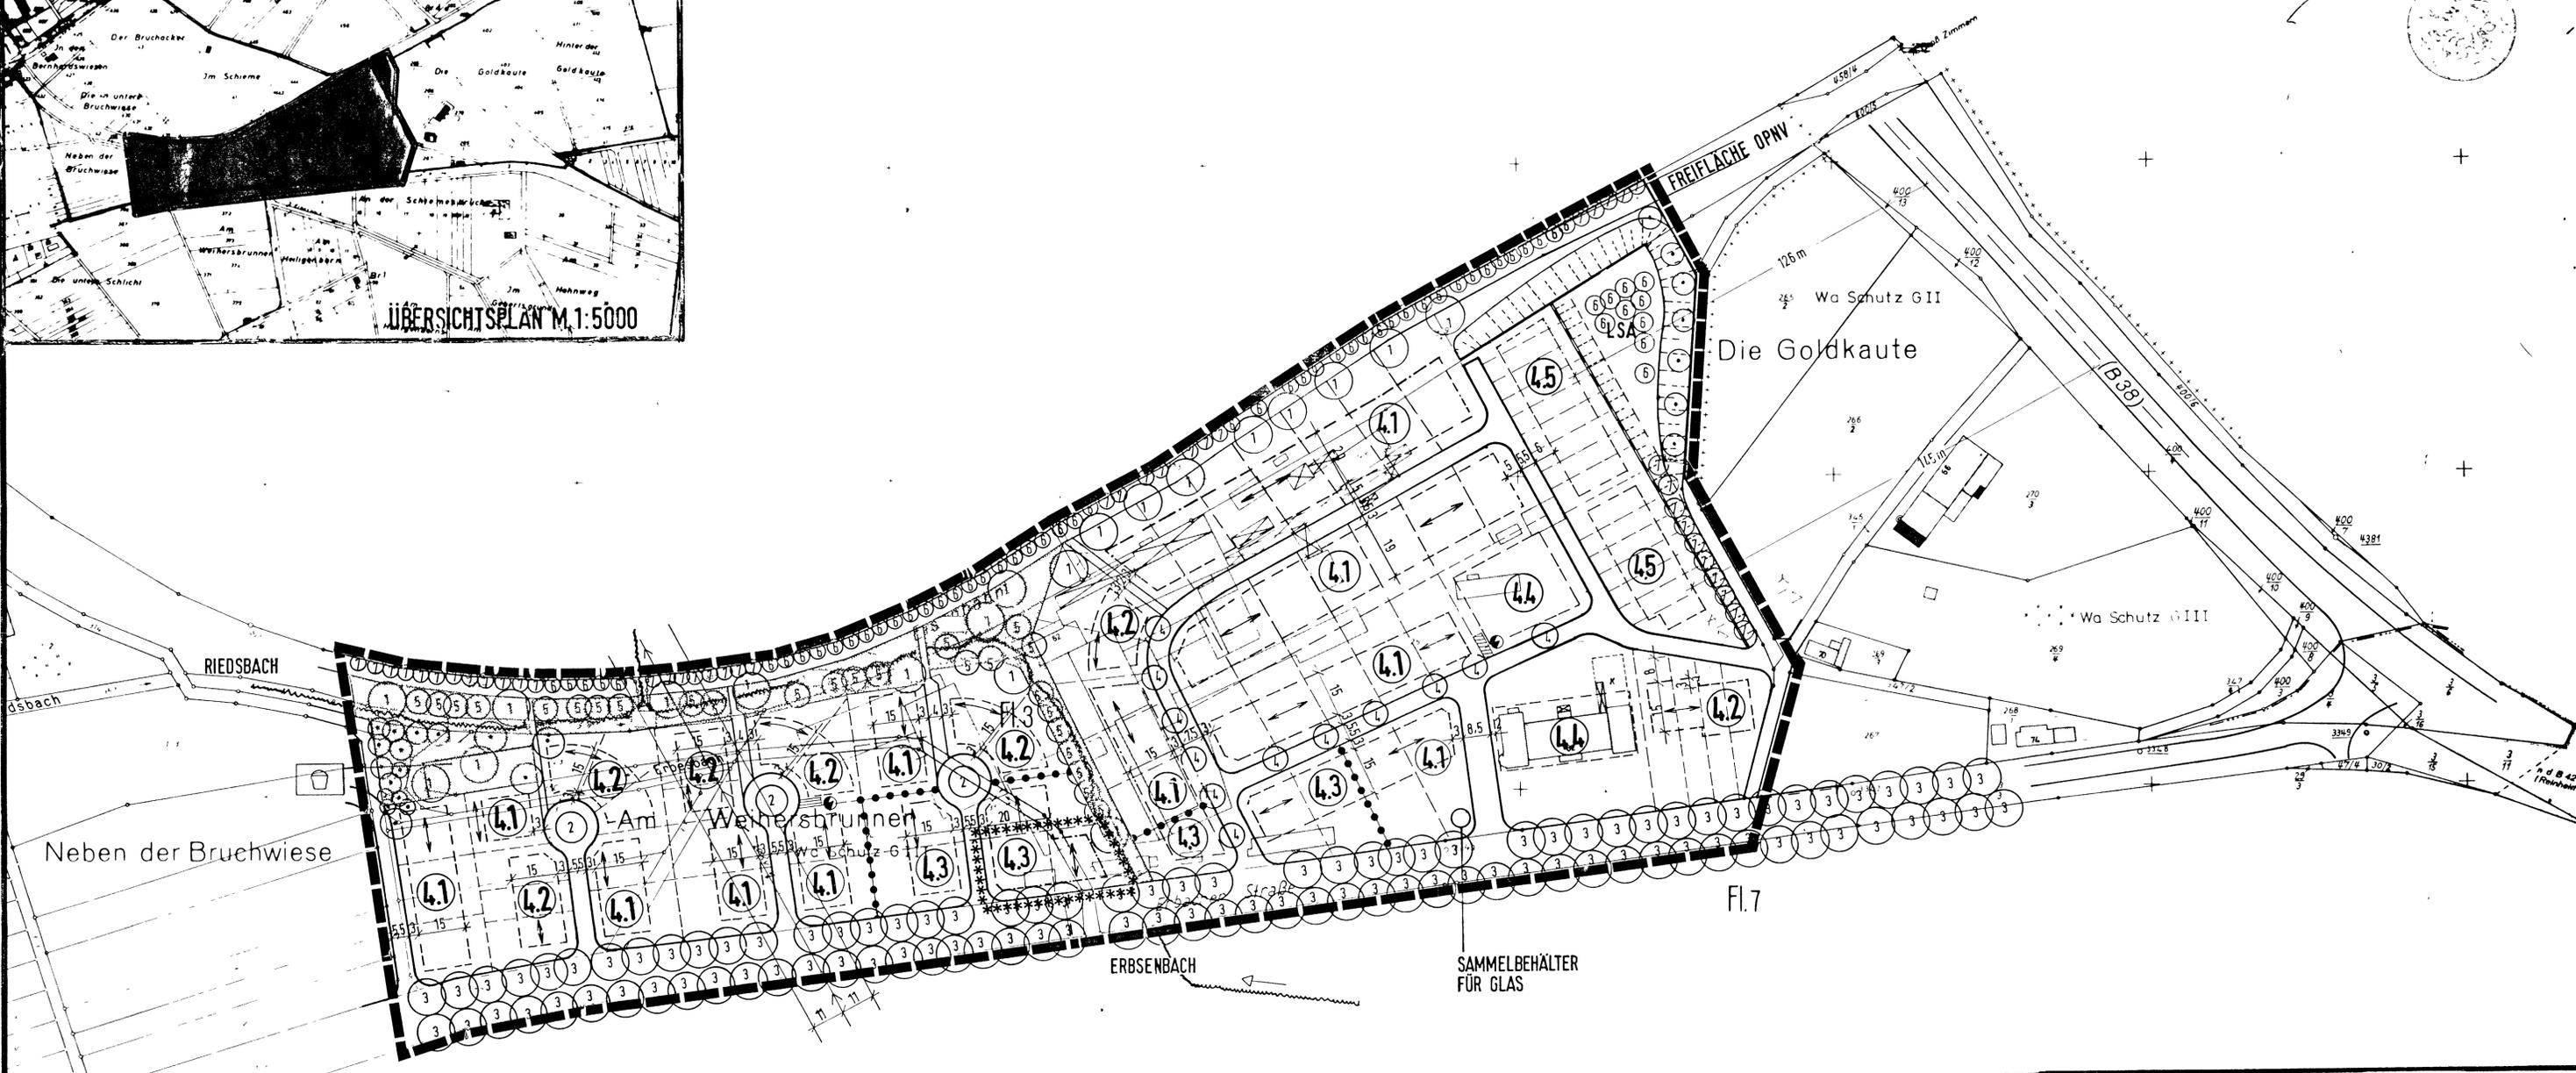


Neben der Bruchwiese

Die Goldkaute



Fl. 7

SYSTEMSCHNITT M 1:100 - LARMSCHUTZANLAGE -
 SCHNITT A-A

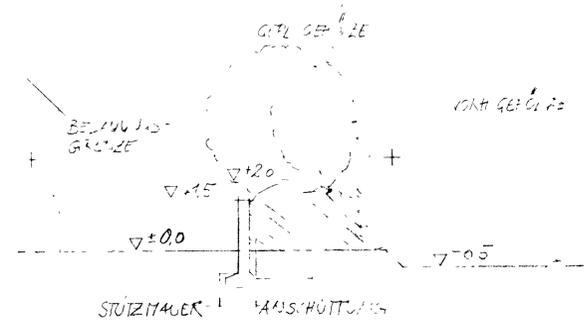

Hinweise

- Der Geltungsbereich des Bebauungsplanes "Goldkaute" liegt in der Schutzzone III des Wasserschutzgebietes für die Trinkwassergewinnungsanlagen (Brunnen I bis III) der Gemeinde Roßdorf.
 Die Gebote und Auflagen für die Zone III A gemäß dem DVGW - Regelwerk Arbeitsblatt W 101 "Richtlinien für Trinkwasserschutzgebiete, I. Teil, Schutzgebiete für Trinkwasser", Ausgabe Februar 1975, sind zu beachten

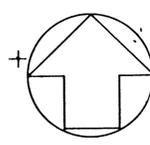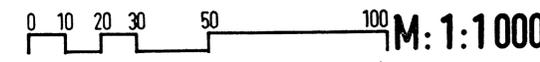

Fl. 8