


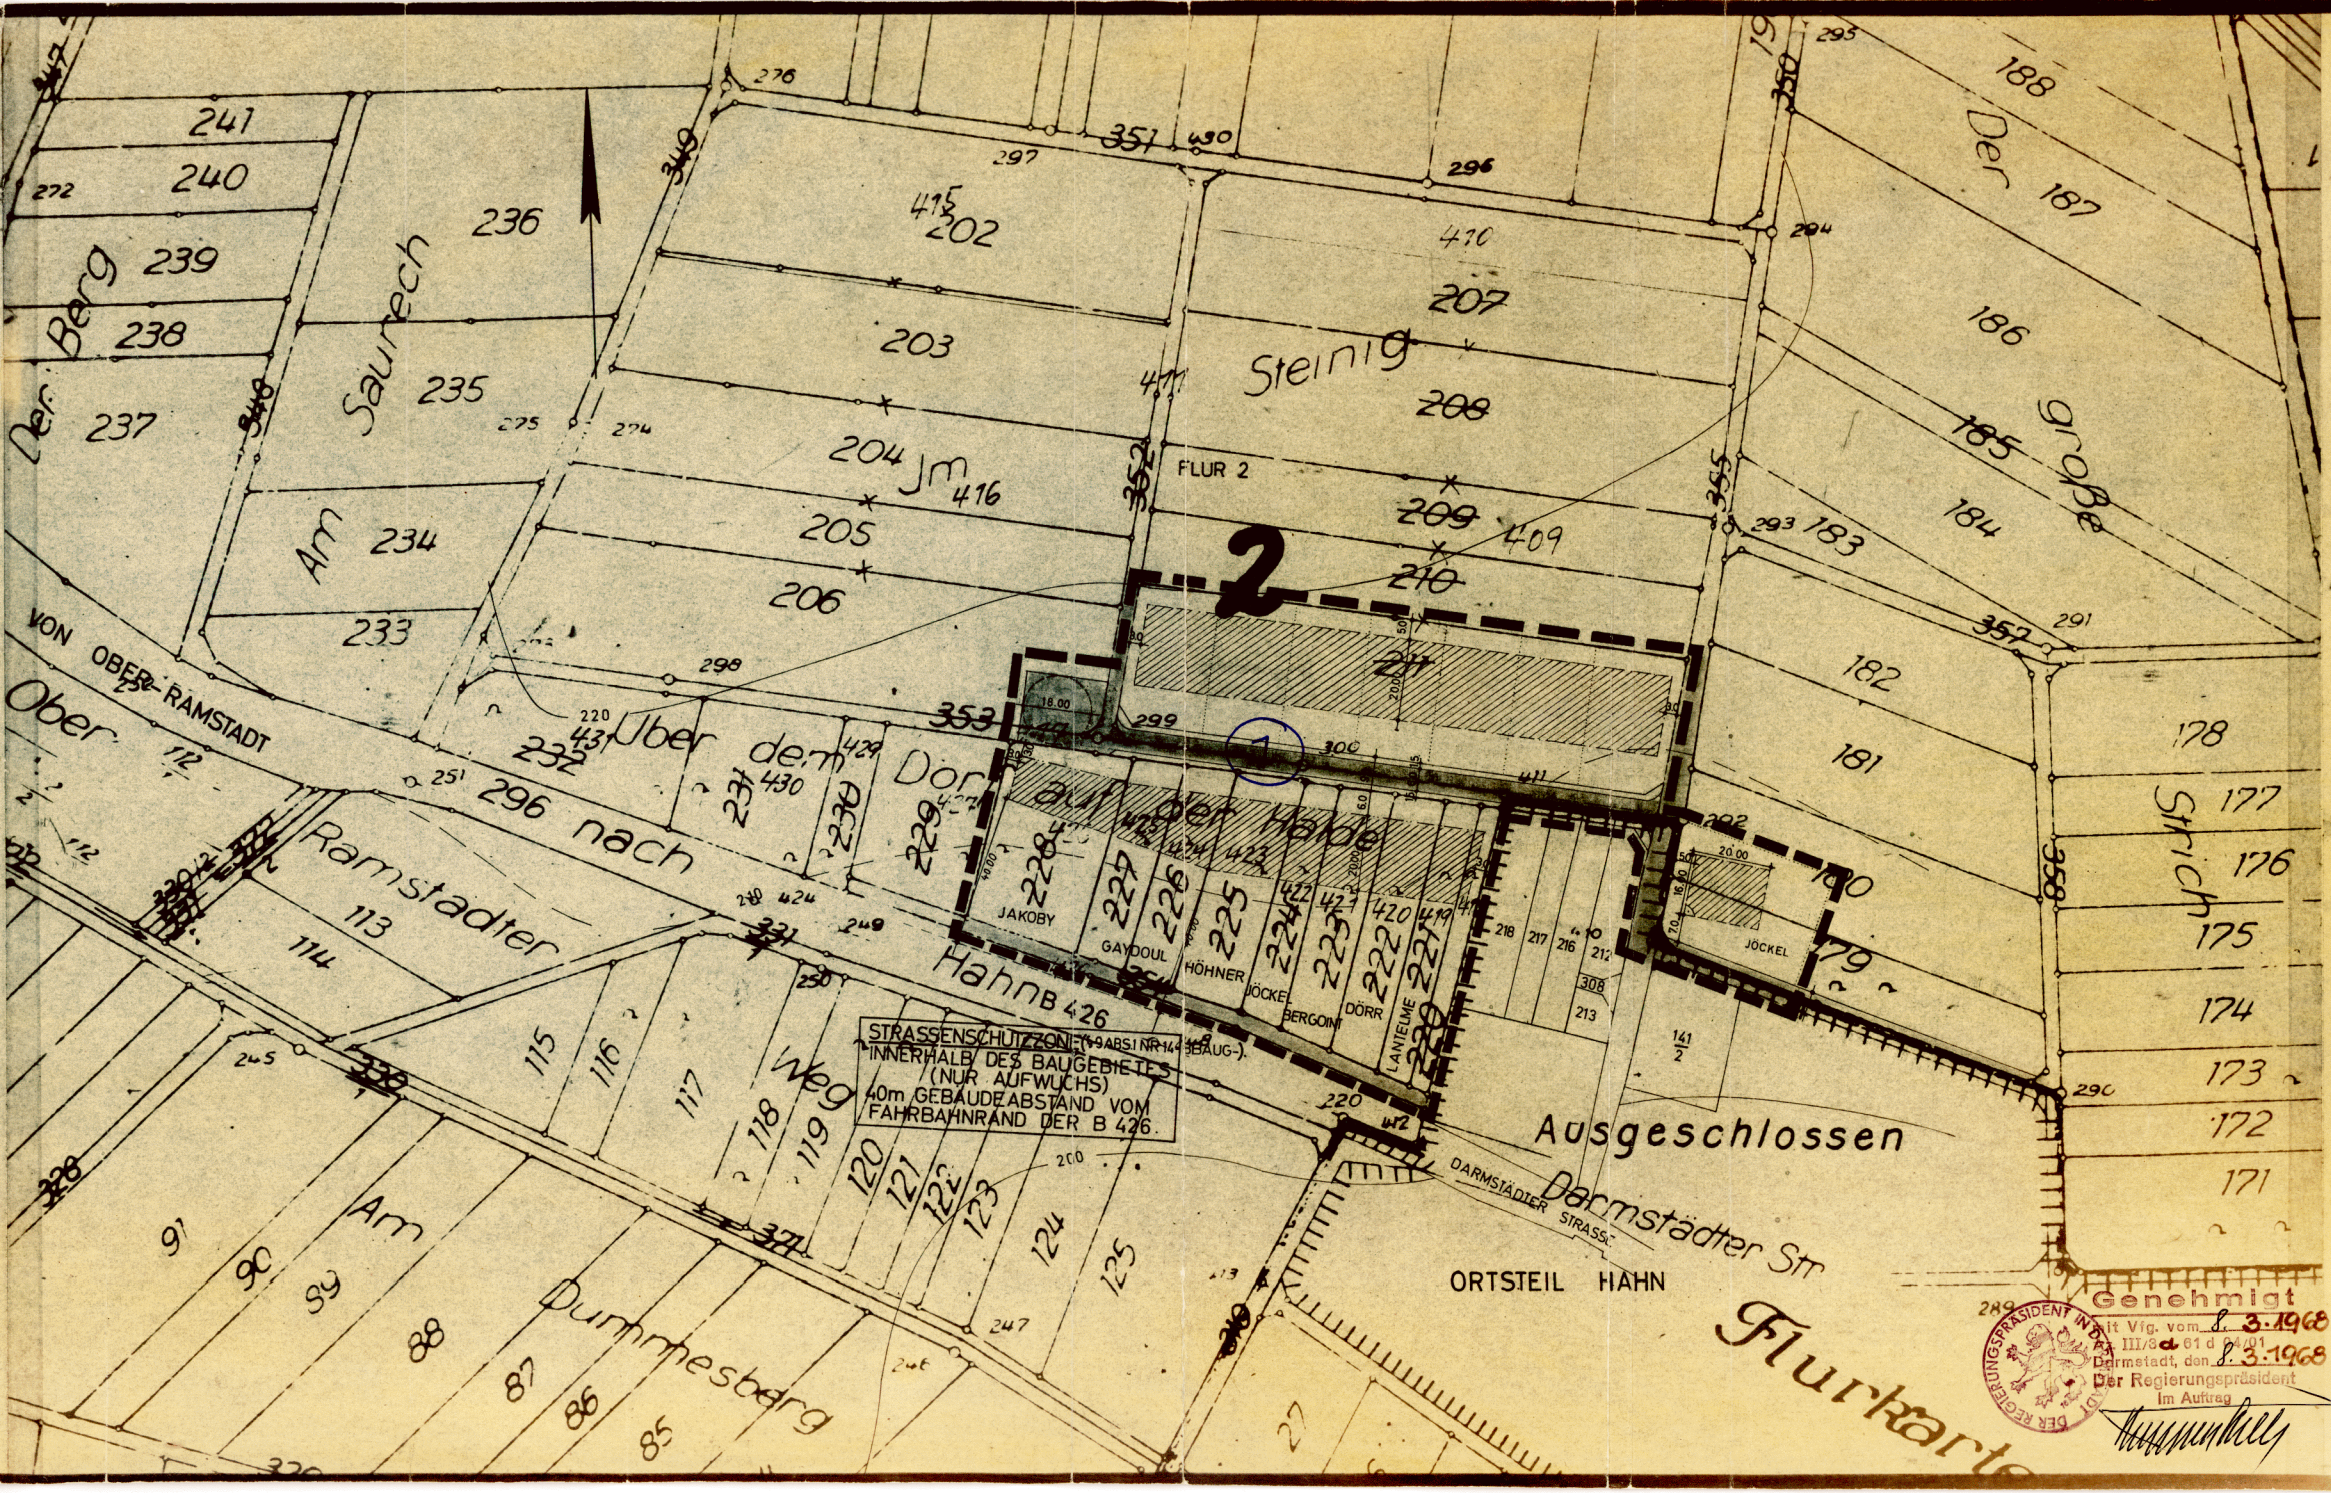

STRASSENSCHUTZZONE (NARS-NR 142 BEAUG-)
INNERHALB DES BAUGEBIETES
(NUR AUFWUCHS)
40m GEBÄUDEABSTAND VOM
FAHRBAHN RAND DER B 426.

Genehmigt
1.3.1968
Der Regierungspräsident
Im Auftrag
Hannunke