

Verfahrensvermerke

Aufstellung

Die Gemeindevertretung der Gemeinde Münster hat in ihrer Sitzung am 25.02.2008 die Aufstellung dieser Flächennutzungsplanänderung beschlossen

Beschluss

Von der Gemeindevertretung abschliessend beschlossen am 12. Nov. 2012

05. Dez. 2012

Datum

Unterschrift



Genehmigung

Genehmigt

am 06. März 2013

Az.: TA 31.2-61d 02/01-56/FNP

Regierungspräsidium Darmstadt
im Auftrag



Bekanntmachung der Genehmigung

Die Genehmigung dieser Flächennutzungsplanänderung wurde gemäß § 6 Abs. 5 BauGB mit dem Hinweis auf die Bereithaltung am _____ ortsüblich bekannt gemacht.

Datum



Unterschrift

Rechtsgrundlagen


Baugesetzbuch (BauGB) in der Fassung der Bekanntmachung vom 23. September 2004, (BGBl. I S. 2414) zuletzt geändert 22. Juli 2011

Verordnung über die bauliche Nutzung der Grundstücke (Baunutzungsverordnung - BauNVO) in der Fassung vom 23.01.1990, BGBl. I S. 132

Lage des Plangebietes

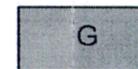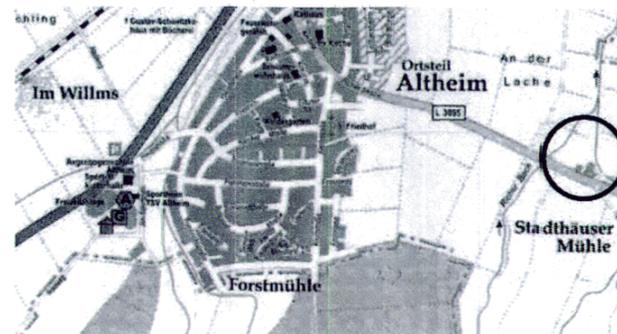

gewerbliche Baufläche

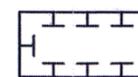

Fläche für Maßnahmen zum Schutz, zur Pflege und zur Entwicklung von Boden, Natur und Landschaft; hier: Biotopverbund



zu erhaltender Gehölzbestand



anzupflanzender Gehölzbestand



Grenze des Geltungsbereiches der Änderung des Flächennutzungsplanes



Gewässerrandstreifen § 23 HWG



Grenze des Überschwemmungsgebietes des Hechtgrabens (nachrichtl. aus Landschaftsplan)

GEMEINDE MÜNSTER ORTSTEIL ALTHEIM

Änderung des Flächennutzungsplanes für den Bereich A 16 "Gewerbenutzung An der Stadthäuser Mühle 1"

Auftragnehmer: Dr.-Ing. Frank Volg

Maßstab 1:5000
Datum: 07.05.2011

volg müller-volg

FREIRAUM • LANDSCHAFT • STADT

Friedrich-Merz-Str. 47, 64401 Groß-Bieberau, Telefon (06166) 261964

2354