

Gemeinde Otzberg

Flächennutzungsplan mit Landschaftsplan, 5. Änderung

Dieser 5. Änderungsplan ersetzt innerhalb seines Geltungsbereiches den rechtswirksamen Flächennutzungsplan mit Landschaftsplan in allen seinen Darstellungen.

Zeichenerklärung

Darstellung gemäß 5 Abs. 2 BauGB



Fläche für den Gemeinbedarf – Feuerwehr



Wohnbaufläche

Zu erhaltender Einzelbaum



Grenze des räumlichen Geltungsbereiches des 5. Änderungsplanes

Verfahrensvermerke

Aufstellung

Durch Beschluss der Gemeindevertretung vom 08.04.2002

Offenlegung

Öffentlich ausgelegt in der Zeit vom 06.10.2003 bis 07.11.2003

Beschluss

Von der Gemeindevertretung abschließend beschlossen am 15.12.2003

22.01.2004

Datum



U. Ollendick
Unterschrift
(Ollendick, Bürgermeister)

Genehmigung

Genehmigt

am 18. Februar 2004

Az.: IV 31.2 - 61d 02/01 - 68/FNP-

Regierungspräsidium Darmstadt
im Auftrag



Bekanntmachung der Genehmigung

Die Genehmigung dieses Flächennutzungsplanes mit Landschaftsplan, 5. Änderung, wurde gemäß § 6 Abs. 5 BauGB mit dem Hinweis auf die Bereithaltung am ortsüblich bekannt gemacht.

_____ Datum


_____ Unterschrift

Rechtsgrundlagen

Baugesetzbuch (BauGB) in der Fassung der Bekanntmachung vom 27.08.1997, BGBl. I S. 2141

Verordnung über die bauliche Nutzung der Grundstücke (Baunutzungsverordnung – BauNVO –) in der Fassung der Bekanntmachung vom 23.01.1990, BGBl. I S. 132.

Übersichtsplan

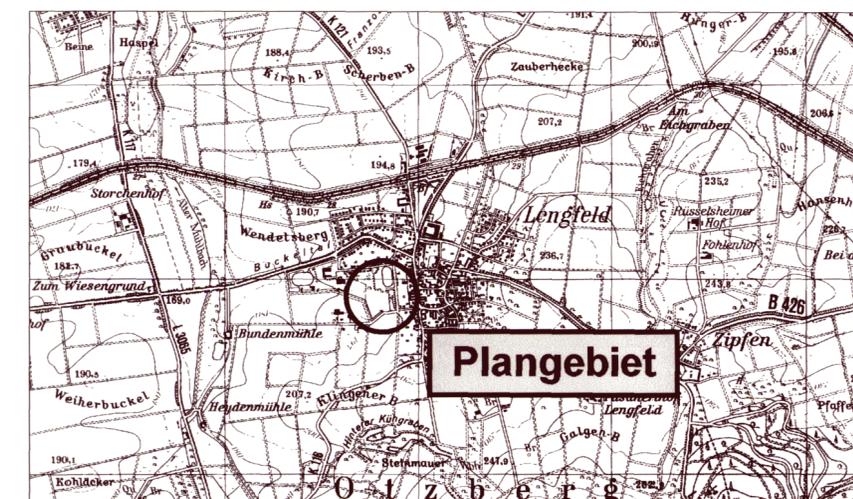

planungsbüro
für städtebau

dipl.-ing. arch. j. basan
dipl.-ing. h. neumann
dipl.-ing. e. bauer

64846 groß-zimmern
im rauhen see 1
tel. : 06071 / 49333
fax : / 49359

i.A. Lusert

Gemeinde Otzberg

Flächennutzungsplan mit Landschaftsplan

5. Änderung

Maßstab: 1:2500

Auftrags-Nr.: P A20136-P

Entwurf: Dezember 2002

Geänd. BP-Plan-Nr.

1221

31.04.04