

Verfahrensvermerke

Aufstellung

Die Stadtverordnetenversammlung der Stadt Ober-Ramstadt hat in ihrer Sitzung am 29.02.2008 die Aufstellung dieser Flächennutzungsplanänderung beschlossen.

Beschluss

Von der Stadtverordnetenversammlung der Stadt Ober-Ramstadt in der Fassung vom 12.11.2013 abschließend beschlossen am 13.12.2013.

Ober-Ramstadt,

Ober-Ramstadt

10. April 2014

Datum

Unterschrift

Bürgermeister

Genehmigung Genehmigt

am 09. Juli 2014

Az.: M 31.2-6.1d.02/11-FNP 14.Änd.

Regierungspräsidium Darmstadt

im Auftrag

Ausgefertigt

Ober-Ramstadt,

Datum

Unterschrift

Bekanntmachung der Genehmigung

die Genehmigung dieser Flächennutzungsplanänderung wurde gemäß § 6 Abs. 5 BauGB mit dem Hinweis auf die Bereithaltung am _____ ortsüblich bekannt gemacht.
Ober-Ramstadt,

Datum



Unterschrift

Rechtsgrundlagen

Baugesetzbuch (BauGB) in der Fassung vom 23.09.2004, zuletzt geändert durch Gesetz vom 22.07.2011

Verordnung über die bauliche Nutzung der Grundstücke (Baunutzungsverordnung – BauNVO) in der Fassung vom 23.01.1990, zuletzt geändert durch Gesetz vom 22.04.1993

Lage des Plangebietes

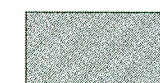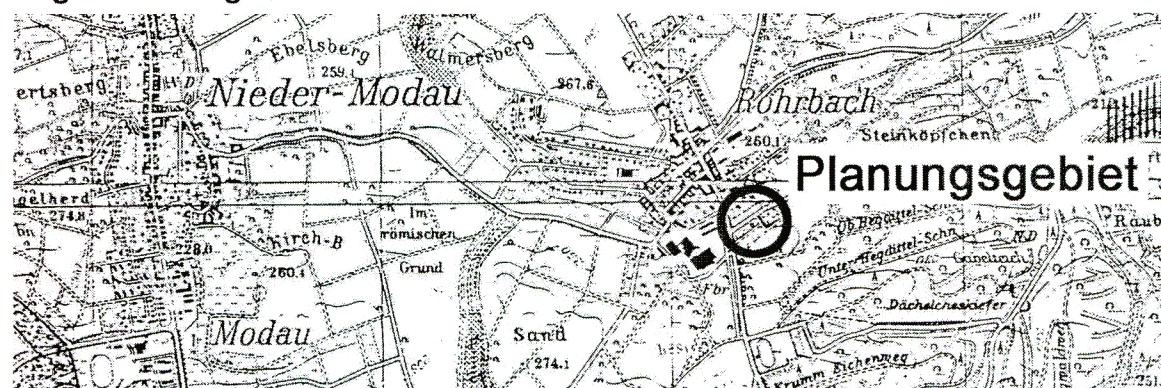

Grünflächen

●●● zu erhaltende Bäume



Zweckbestimmung Friedhof

○○○ anzupflanzende Bäume



Zweckbestimmung Gärten



Grenze des Geltungsbereiches



Fläche für ruhenden Verkehr

..... Abgrenzung unterschiedlicher Nutzungen

STADT OBER-RAMSTADT Stadtteil Rohrbach

14. Änderung des Flächennutzungsplans „Am Friedhof Rohrbach“

Auftragnehmer: Dr.-Ing. Frank Volg

Maßstab 1 : 5000
Datum: 12.11.2013

volg müller-volg

FREIRAUM • LANDSCHAFT • STADT

Friedrich-Merz-Str. 47, 64401 Groß-Bieberau, Telefon (06166) 2619641

2454

/3

ter/fin