


2. Teilgeltungsbereich: Gemarkung Asbach,
Flur 3, Flurstück 86 tw.
Maßstab 1:500

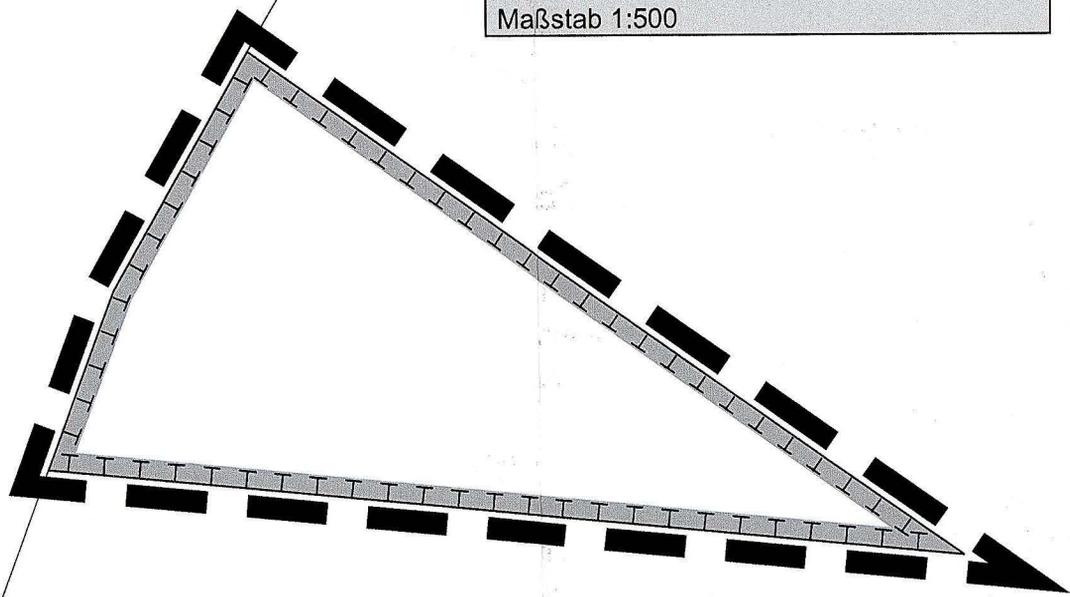

Wattenweg

Die Kollbach