

Gemeinde Otzberg Ortsteil Lengfeld

Satzung gemäß § 34 Abs. 4 Nr. 1 BauGB zur Erweiterung der Satzung gemäß § 34 Abs. 2 BBauG zur Festlegung der Grenzen für die im Zusammenhang bebauten Ortsteile

§ 1 Räumlicher Geltungsbereich

Die Erweiterung der Grenzen der im Zusammenhang bebauten Ortsteile ist durch Planzeichen  in nebenstehender Karte festgelegt

§ 2 Rechtswirkung der Festsetzung

Innerhalb des festgelegten Bereiches ist für die Beurteilung der Zulässigkeit von Vorhaben § 34 Abs. 1 bis 3 des Baugesetzbuches anzuwenden.

Nachrichtliche Übernahme

 Grenze der im Zusammenhang bebauten Ortsteile gemäß der Satzung i.S.d. § 34 Abs. 2 Bundesbaugesetzes in der Fassung der Bekanntmachung vom 25.05.1979.

Rechtsgrundlagen

§ 34 Abs. 4 des Baugesetzbuch (BauGB) in der Fassung der Bekanntmachung vom 27.08.1997, BGBl. I S. 2141

§ 5 Abs. 1 der Hessischen Gemeindeordnung (HGO) in der Fassung der Bekanntmachung vom 12.11.1992, GVBl. I S. 534


Verfahrensvermerke

Beschluss

Von der Gemeindevertretung am 14. Mai 2001 als Satzung beschlossen

08.08.2001
Datum

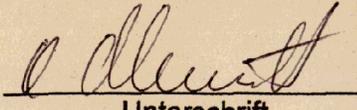




Unterschrift
(Uhlentiller, Bürgermeister)

Bekanntmachung


Der Beschluss der Satzung gemäß § 34 Abs. 4 Nr. 1 BauGB wurde gemäß § 10 Abs. 3 BauGB mit dem Hinweis auf die Bereithaltung am 13. Juni 2001 ortsüblich bekannt gemacht.

08.08.2001
Datum

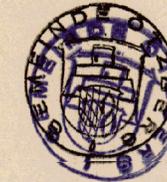

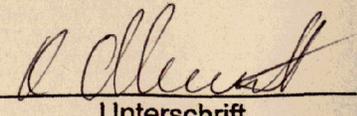
Unterschrift
(Uhlentiller, Bürgermeister)

Übersichtsplan

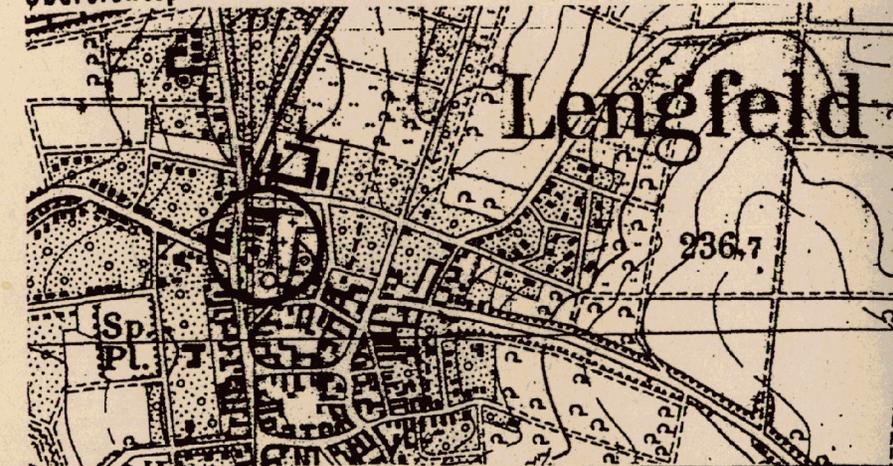

planungsbüro für städtebau

dipl.-ing. arch. j. basan
dipl.-ing. h. neumann
dipl.-ing. e. bauer

64846 groß-zimmern
im rauhen see 1
tel.: 0 60 71 / 4 93 33
fax: 0 60 71 / 4 93 59

I.A. LUSERT

Gemeinde Otzberg

Ortsteil Lengfeld

ENTWURF

Satzung gemäß § 34 Abs. 4 Nr. 1 BauGB
zur Erweiterung der Satzung gemäß § 34 Abs. 2 BauGB
zur Festlegung der Grenzen für die im Zusammenhang
bebauten Ortsteile

Maßstab: 1 : 1000

Entwurf: März 2001

Auftrags-Nr.:

1611

Geändert: