

ertshofen

00

Flur 3


— PLANFESTSETZUNGEN —

Gemarkung

Nord

STATISTIK

27 BAUPLÄTZE AUF 2,4 ha  
ca 190 EINWOHNER BEVÖLKERUNGSZUWACHS  
WOHNDICHTE: 79 EW/ha

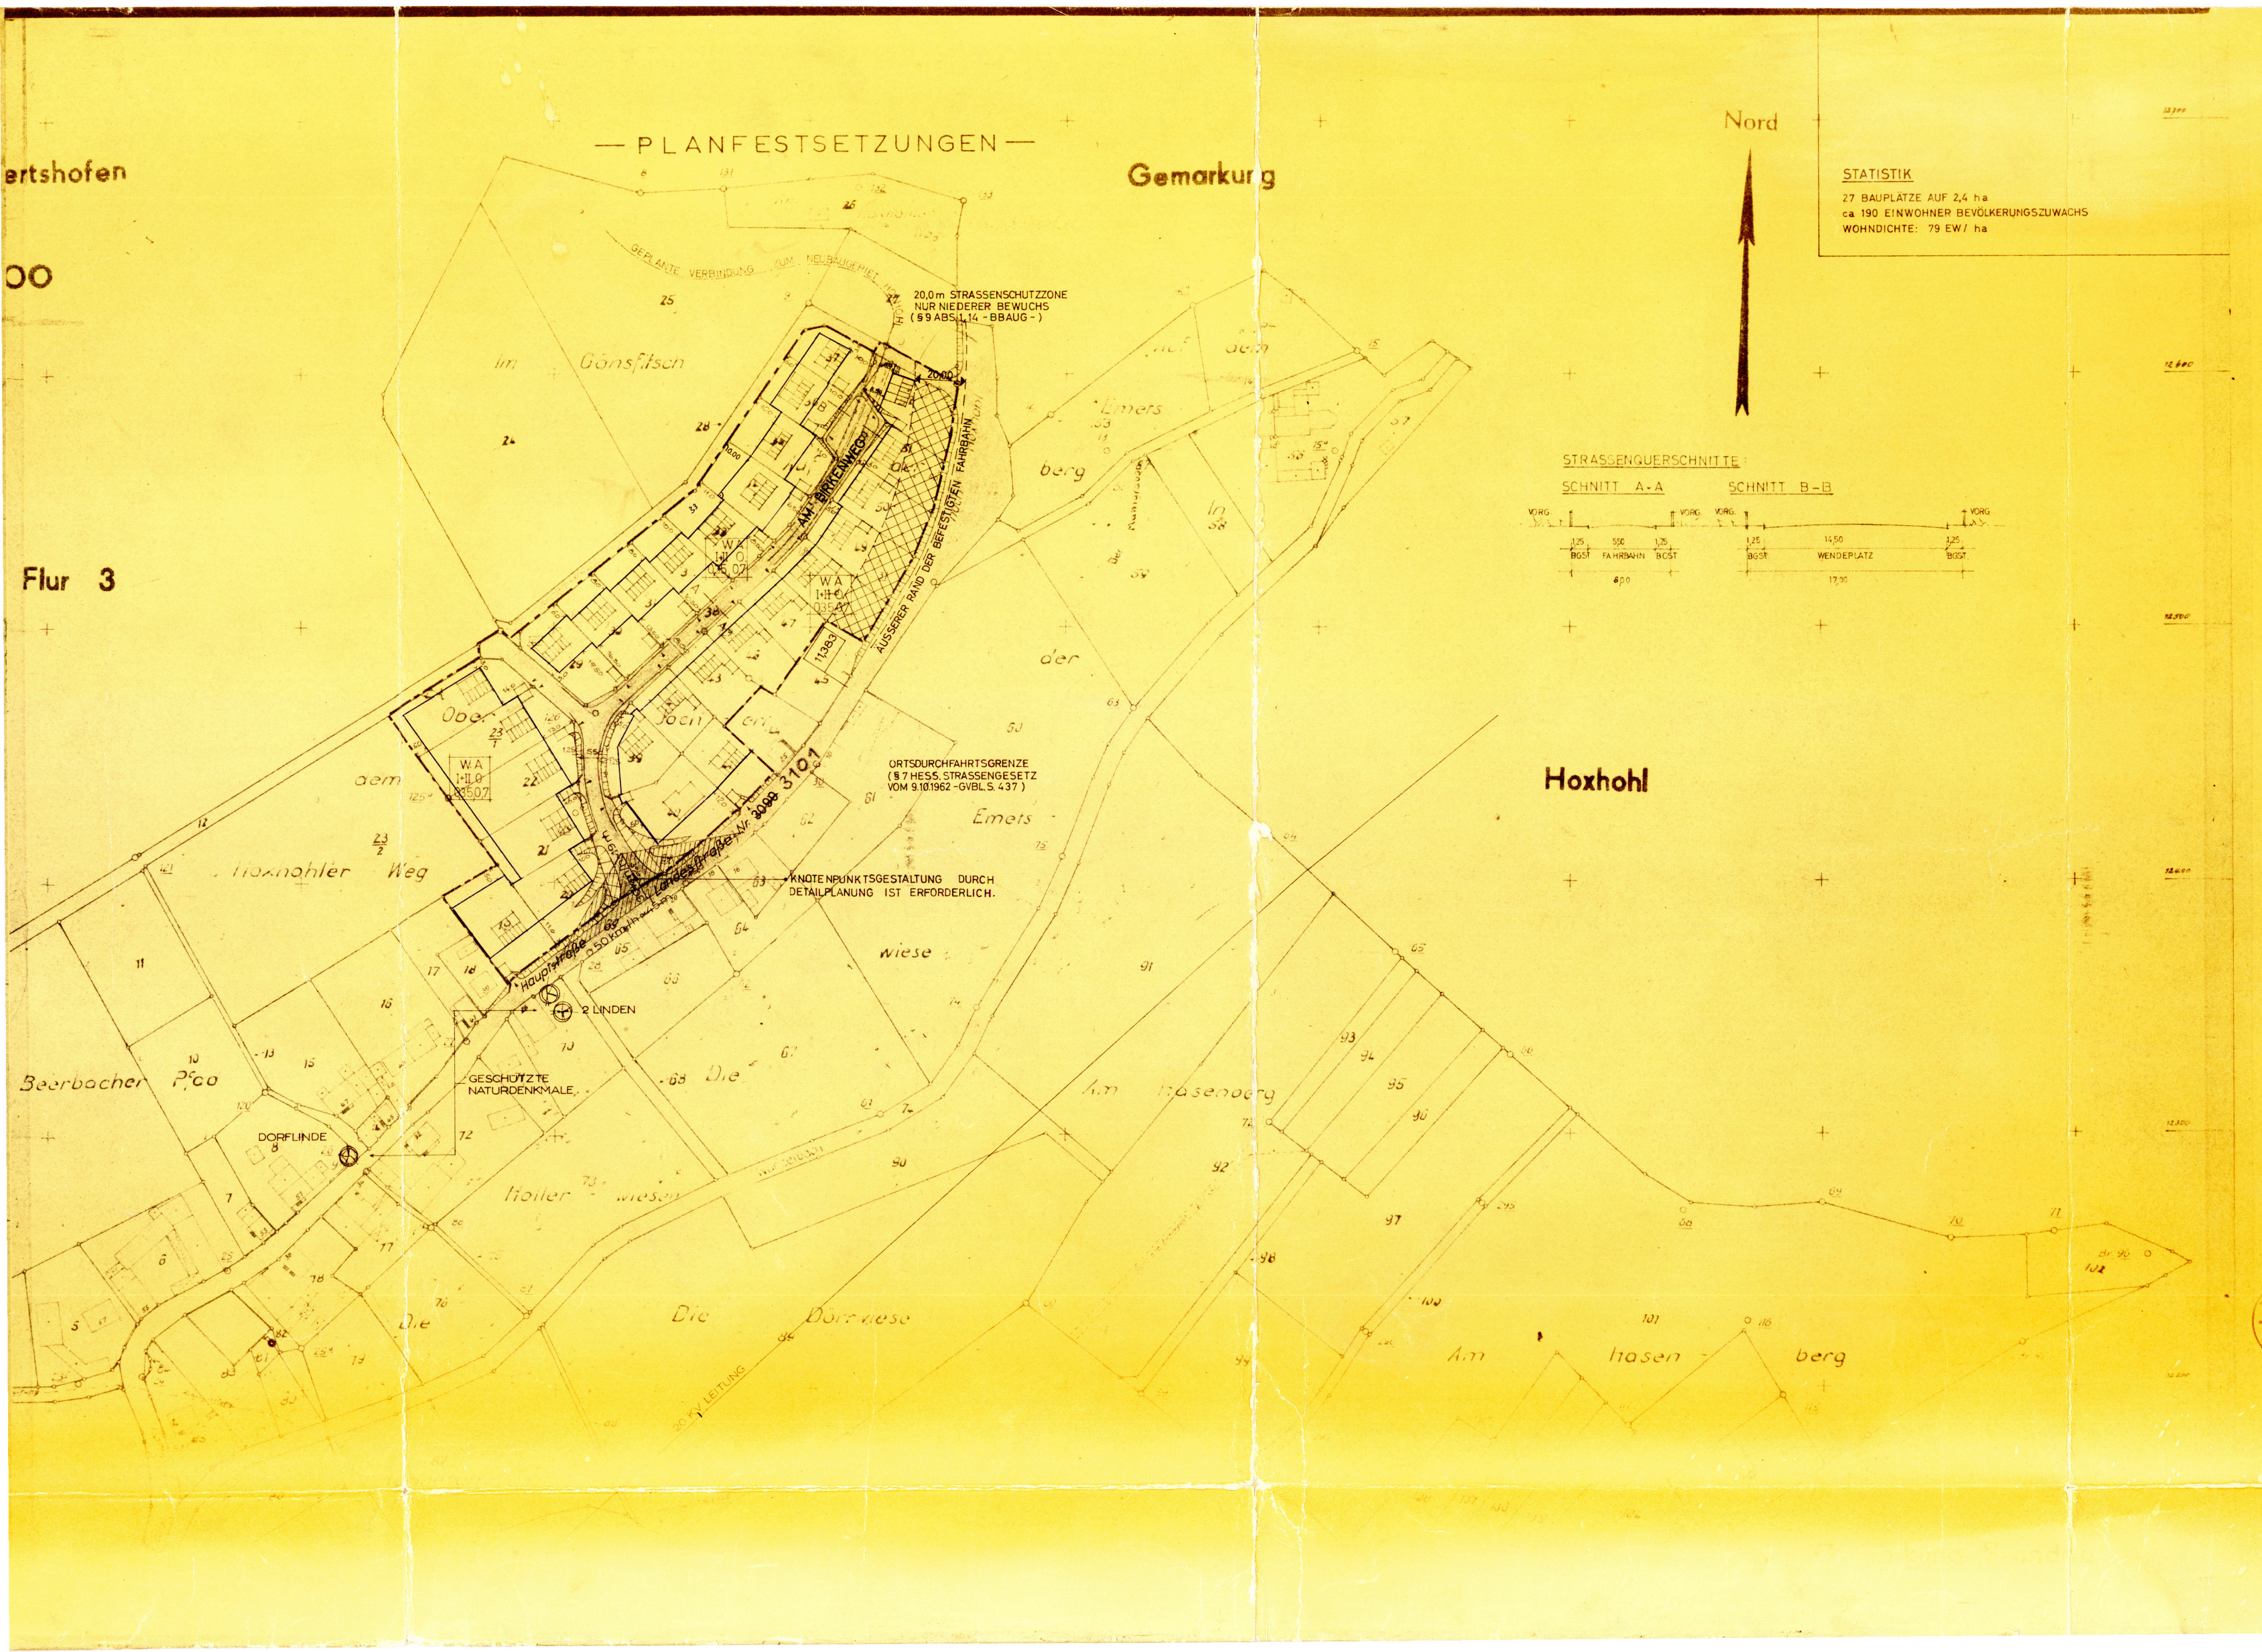

20,0m STRASSENSCHUTZZONE  
NUR NIEDERER BEWUCHS  
(§ 9 ABS. 1, 4 - BBAUG -)

ORTSDURCHFARTSGRENZE  
(§ 7 HESS. STRASSENGESETZ  
VOM 9.10.1962 - GVBL.S. 437)

KNOTENPUNKTGESTALTUNG DURCH  
DETAILPLANUNG IST ERFORDERLICH.

GESCHÜTZTE  
NATURDENKMALE

STRASSENQUERSCHNITTE

SCHNITT A-A

SCHNITT B-B



Hoxhohl

50 KV LEITUNG