


Schaafwiesen

WR
I-II, O
0,3:0,5

STRASSENSCHÜTZ-ZONE
NACH DEM HESS STR.G
NUR AUFWUCHS, BEBAUUNG
NUR GEM AUSNAHMEGE -
NEHMIGUNG, KEINE ZUWEGUNGEN

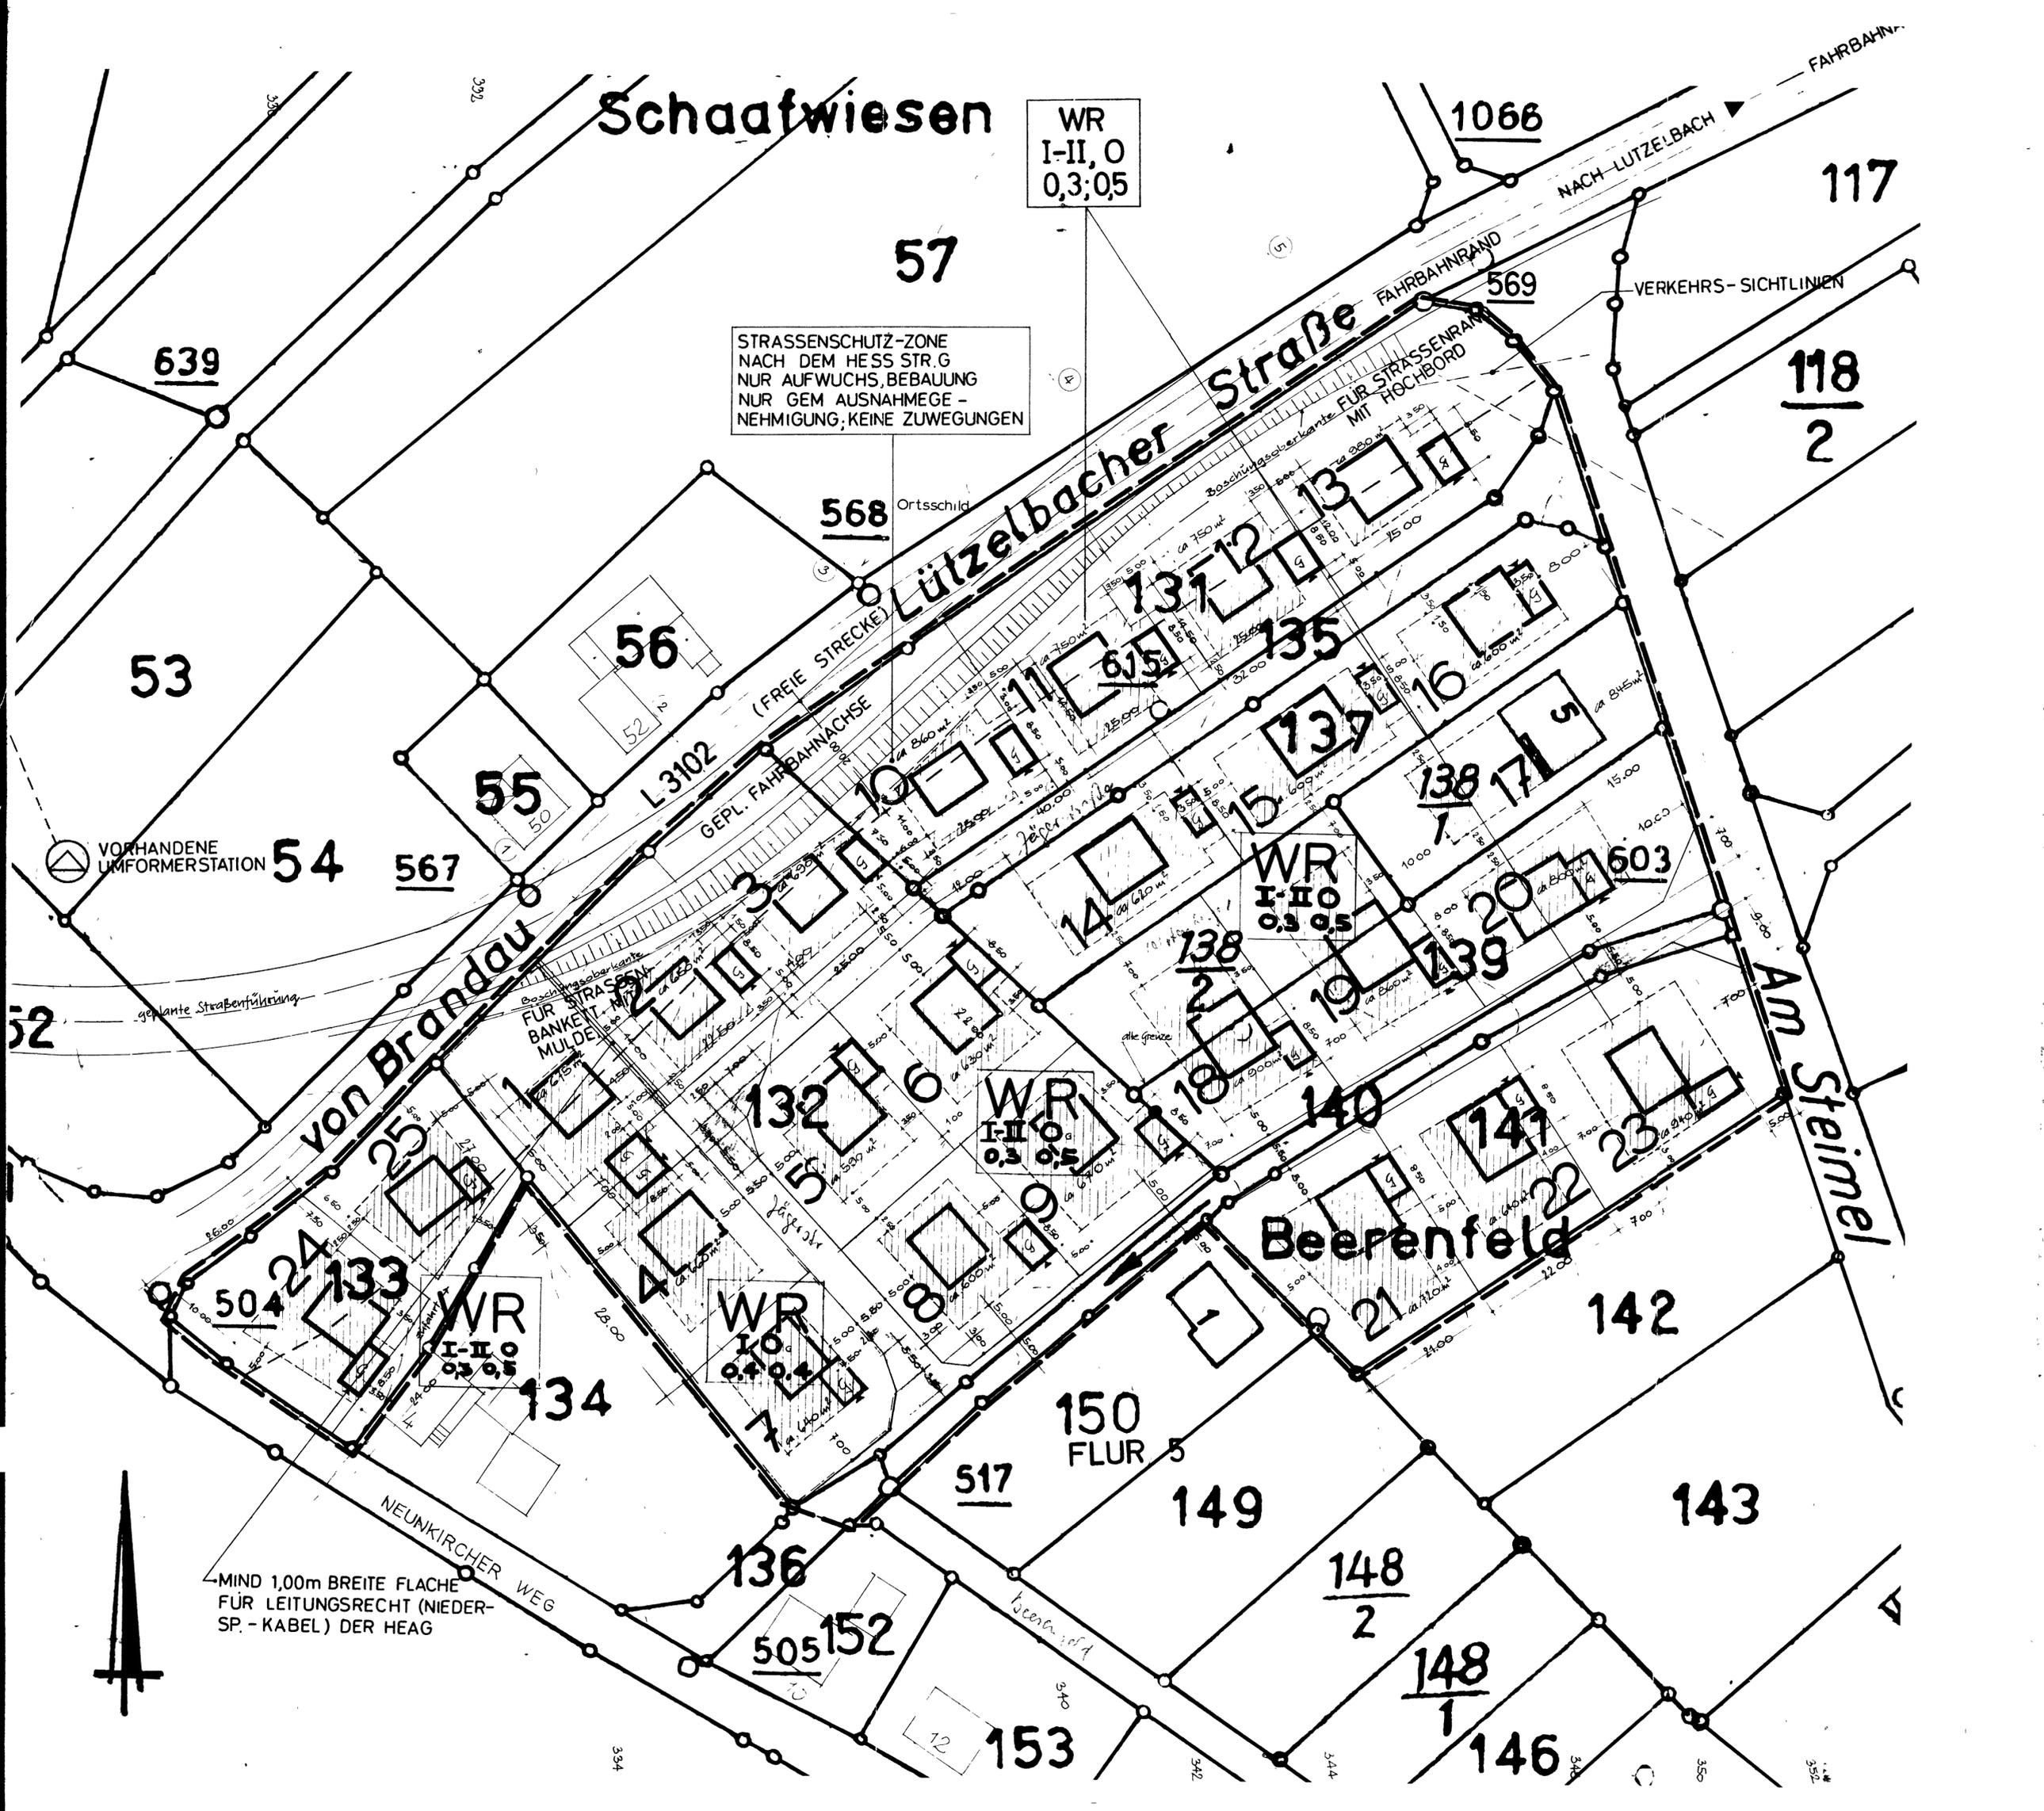

57

1066

117

639

118
2

53

56

568

55

54

567

52

von Brandau

56

WR
I-II, O
0,3:0,5






























