



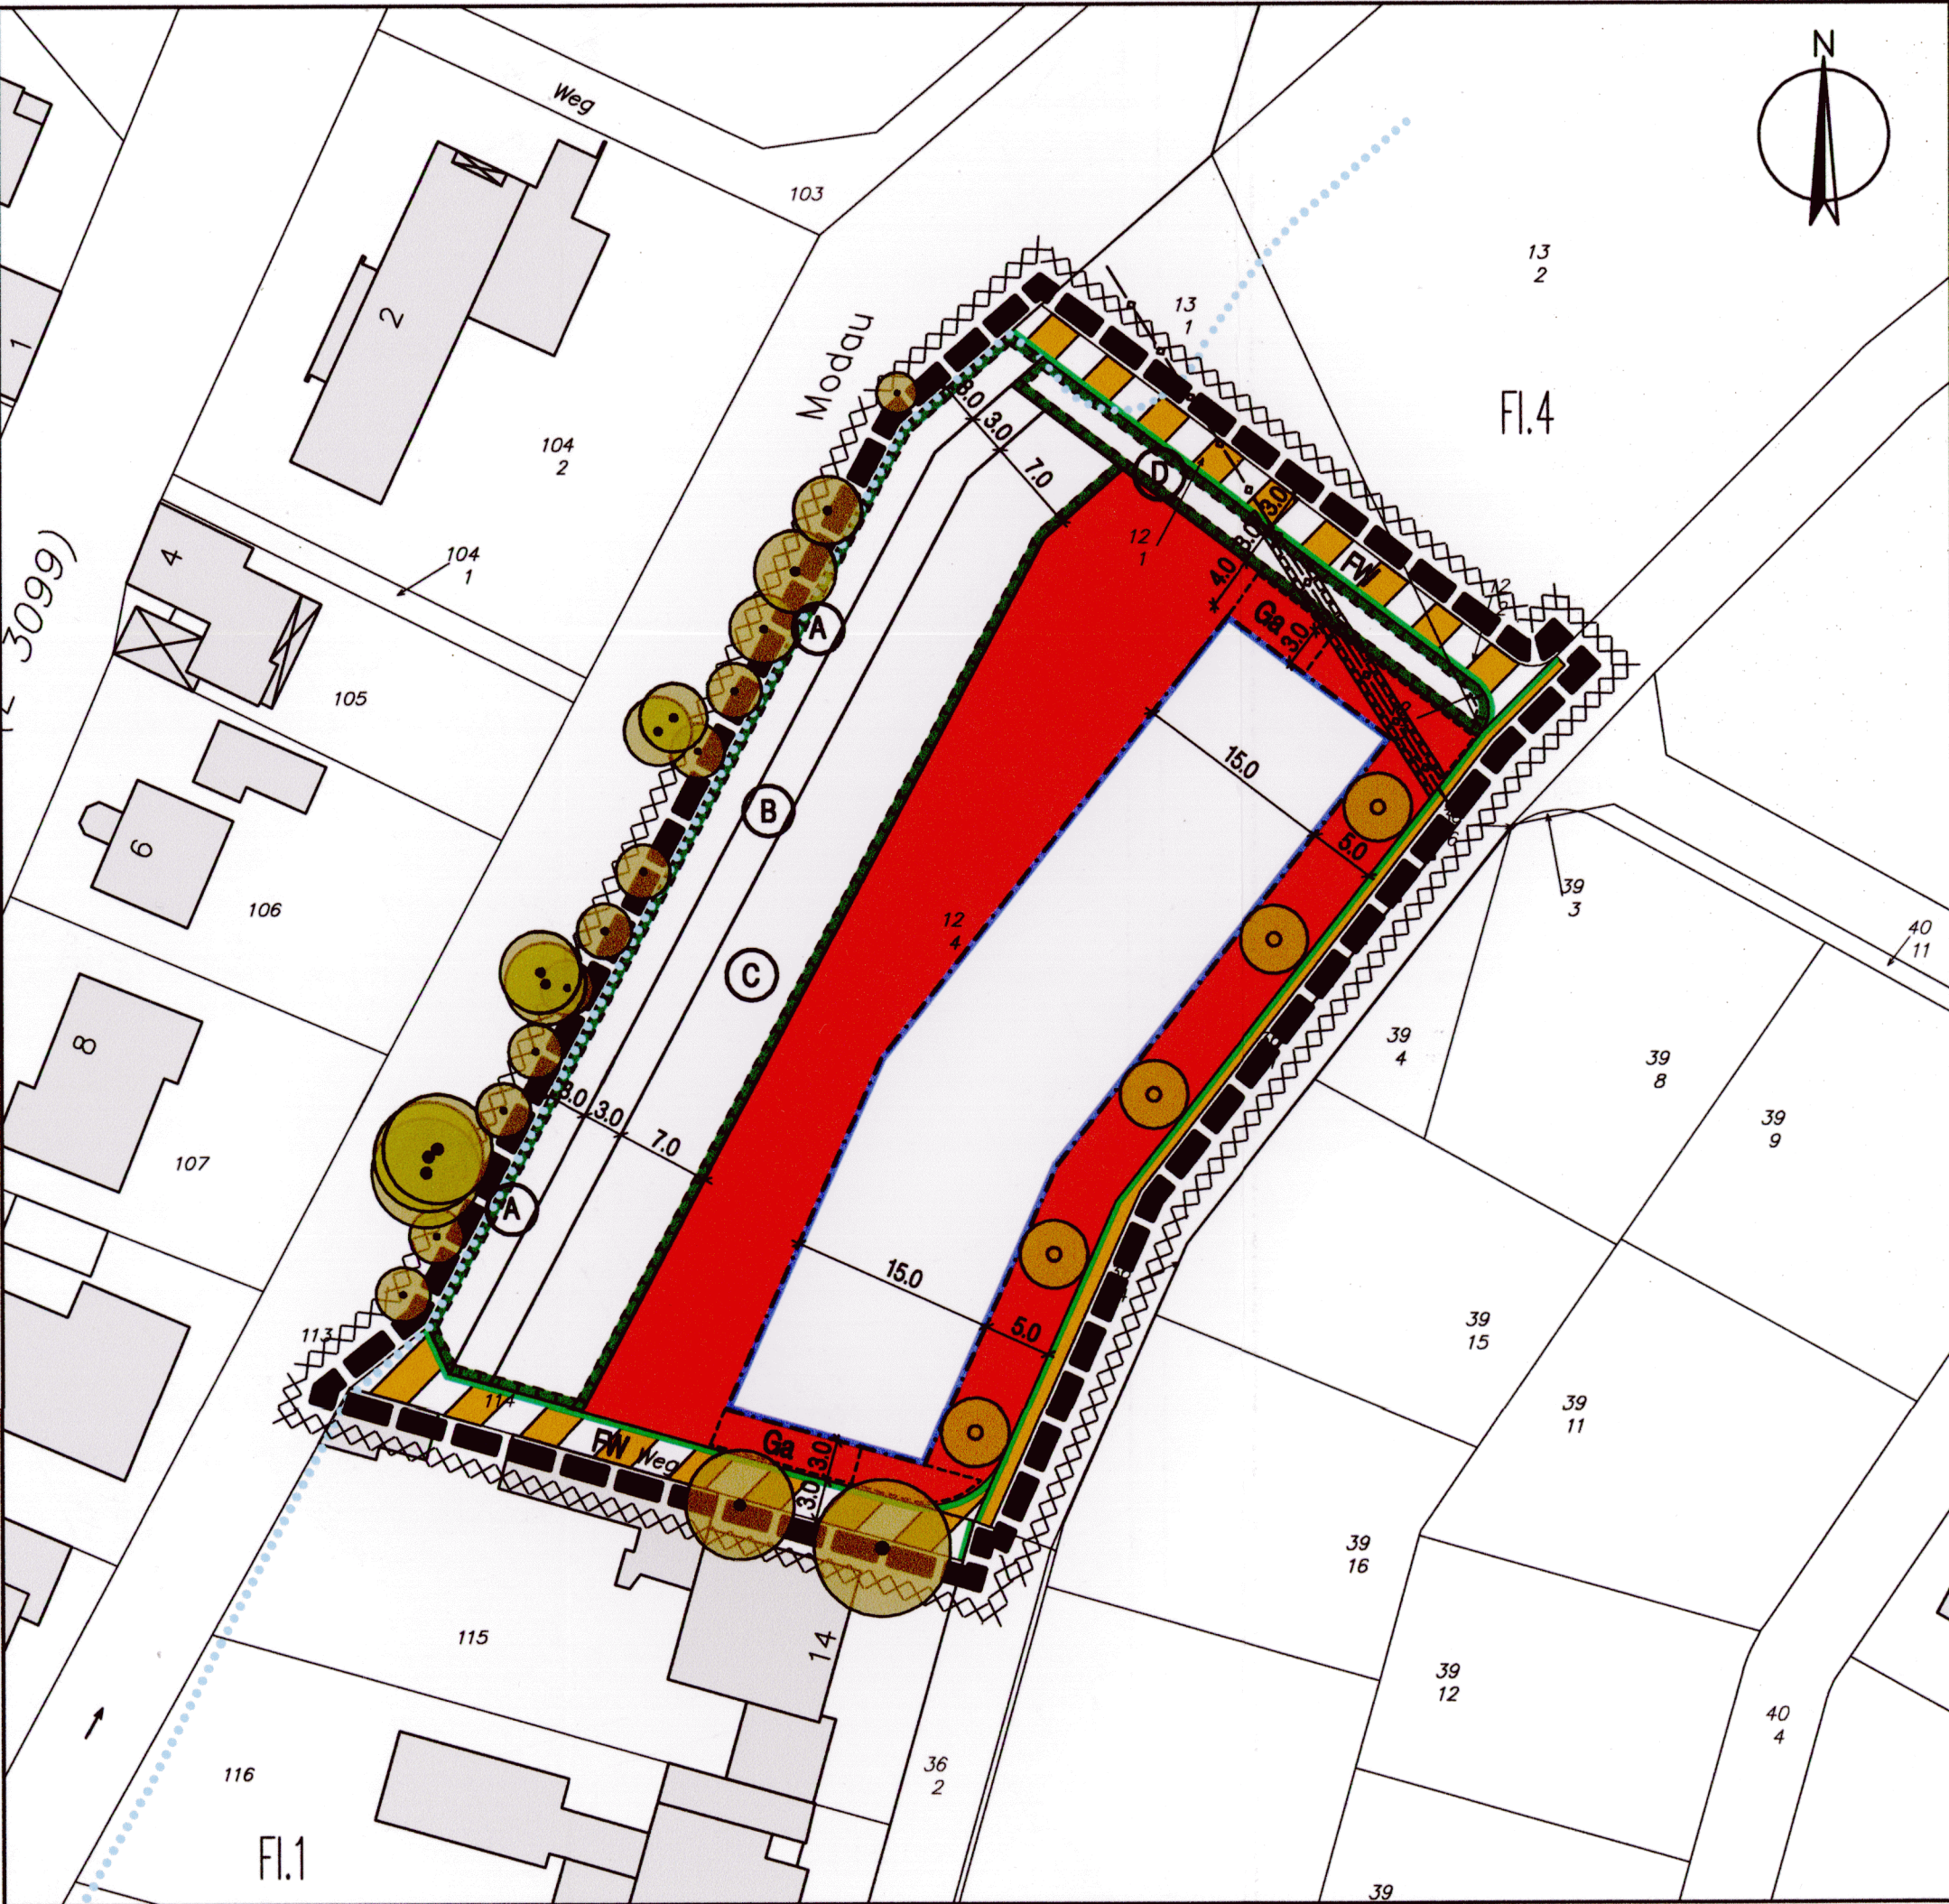

Geländeschnitt B-Plan "Am Reutersberg - Teil 2"

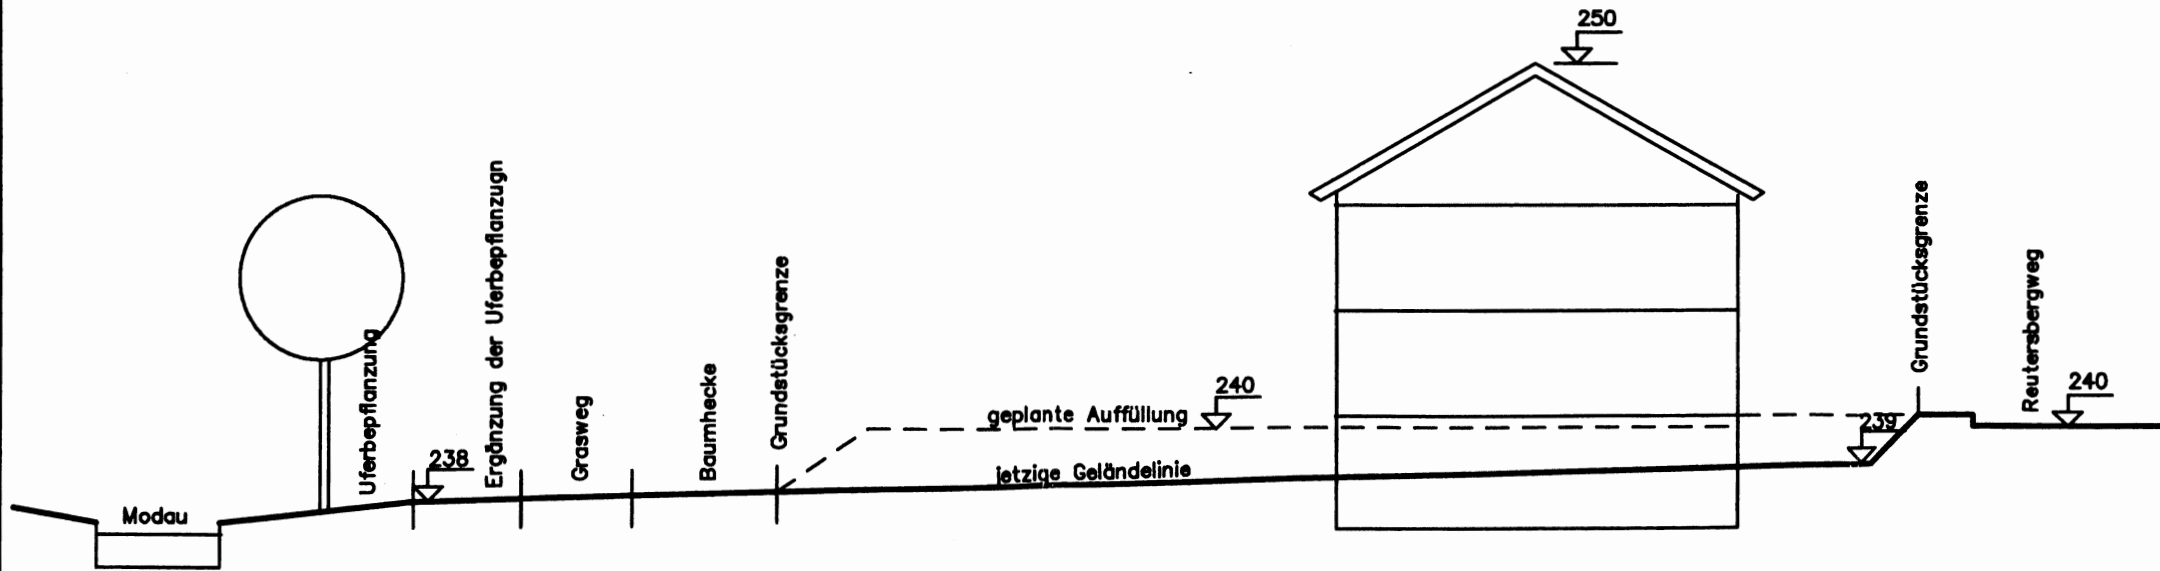

M: 1 : 200
24.02.2009



PLANUNGSTEAM

Dipl.-Ing. Detlef Siebert
Telefon: 06151 / 539309-0

Liebigstraße 25A

Fax: 06151 / 539309-28

64293 Darmstadt

e-mail: info@planungsteam-hrs.de