


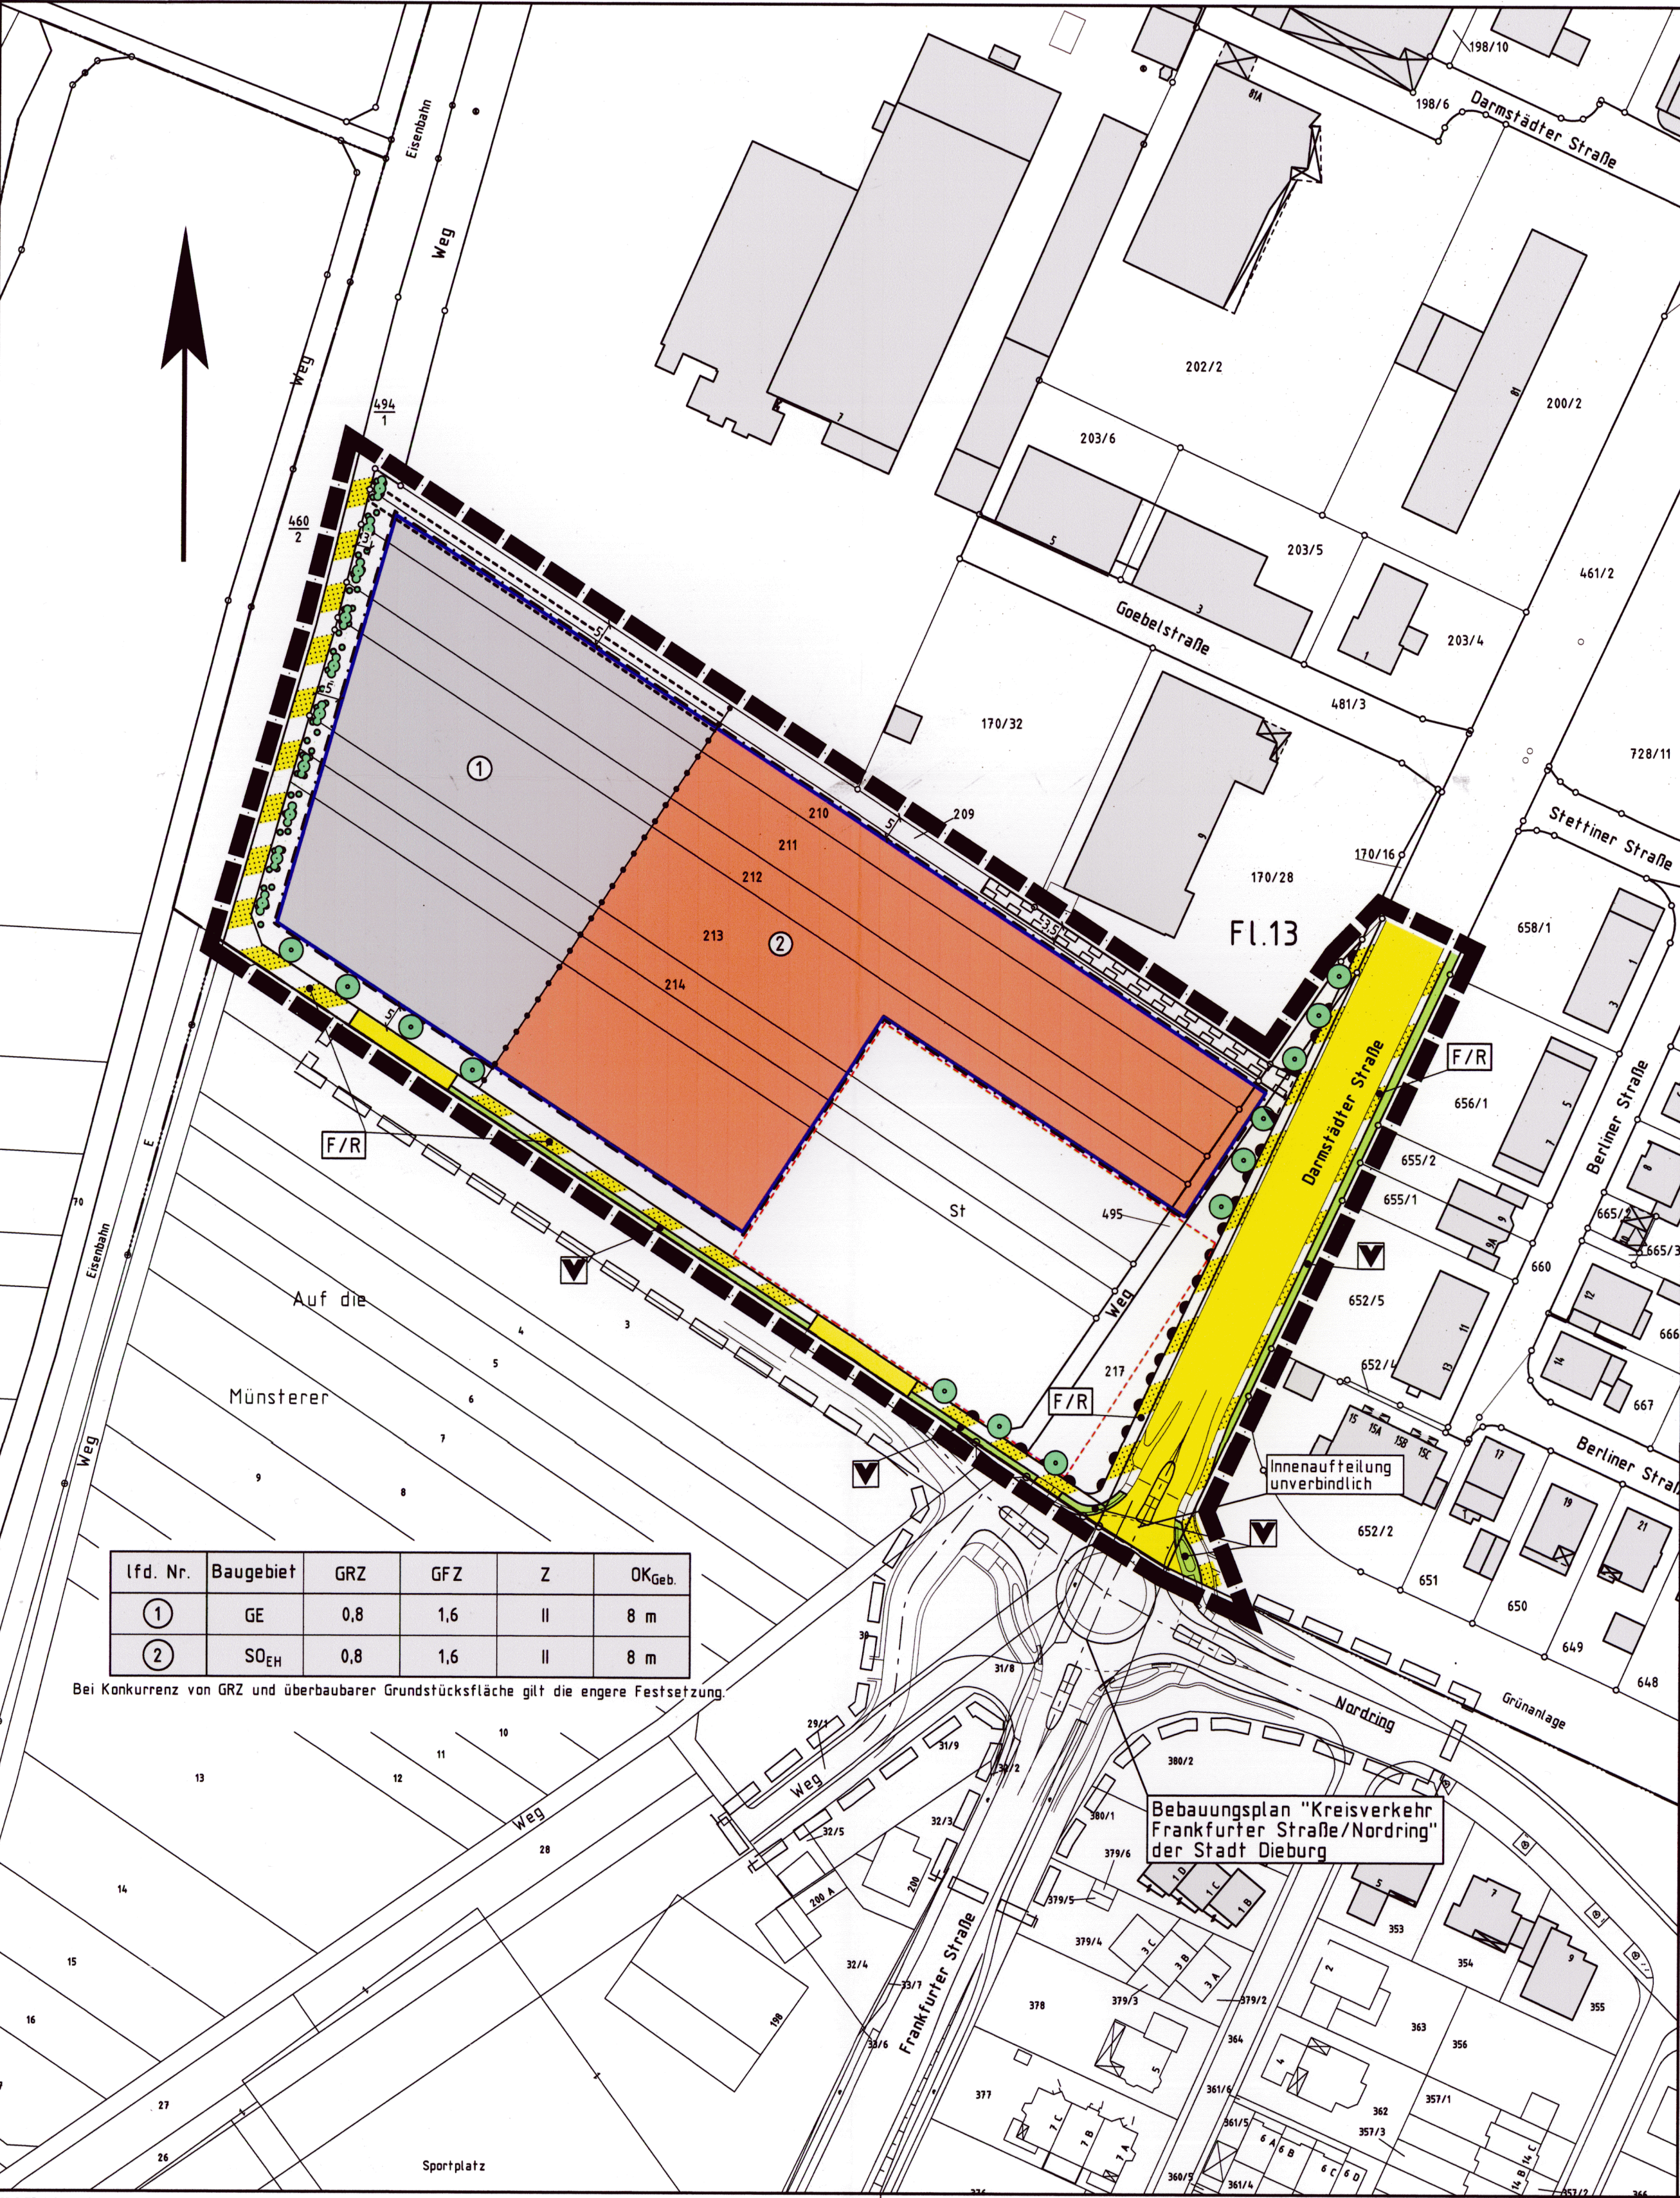

lfd. Nr.	Baugebiet	GRZ	GFZ	Z	OK _{Geb.}
①	GE	0,8	1,6	II	8 m
②	SO _{EH}	0,8	1,6	II	8 m

Bei Konkurrenz von GRZ und überbaubarer Grundstücksfläche gilt die engere Festsetzung.

Bebauungsplan "Kreisverkehr
Frankfurter Straße/Nordring"
der Stadt Dieburg