


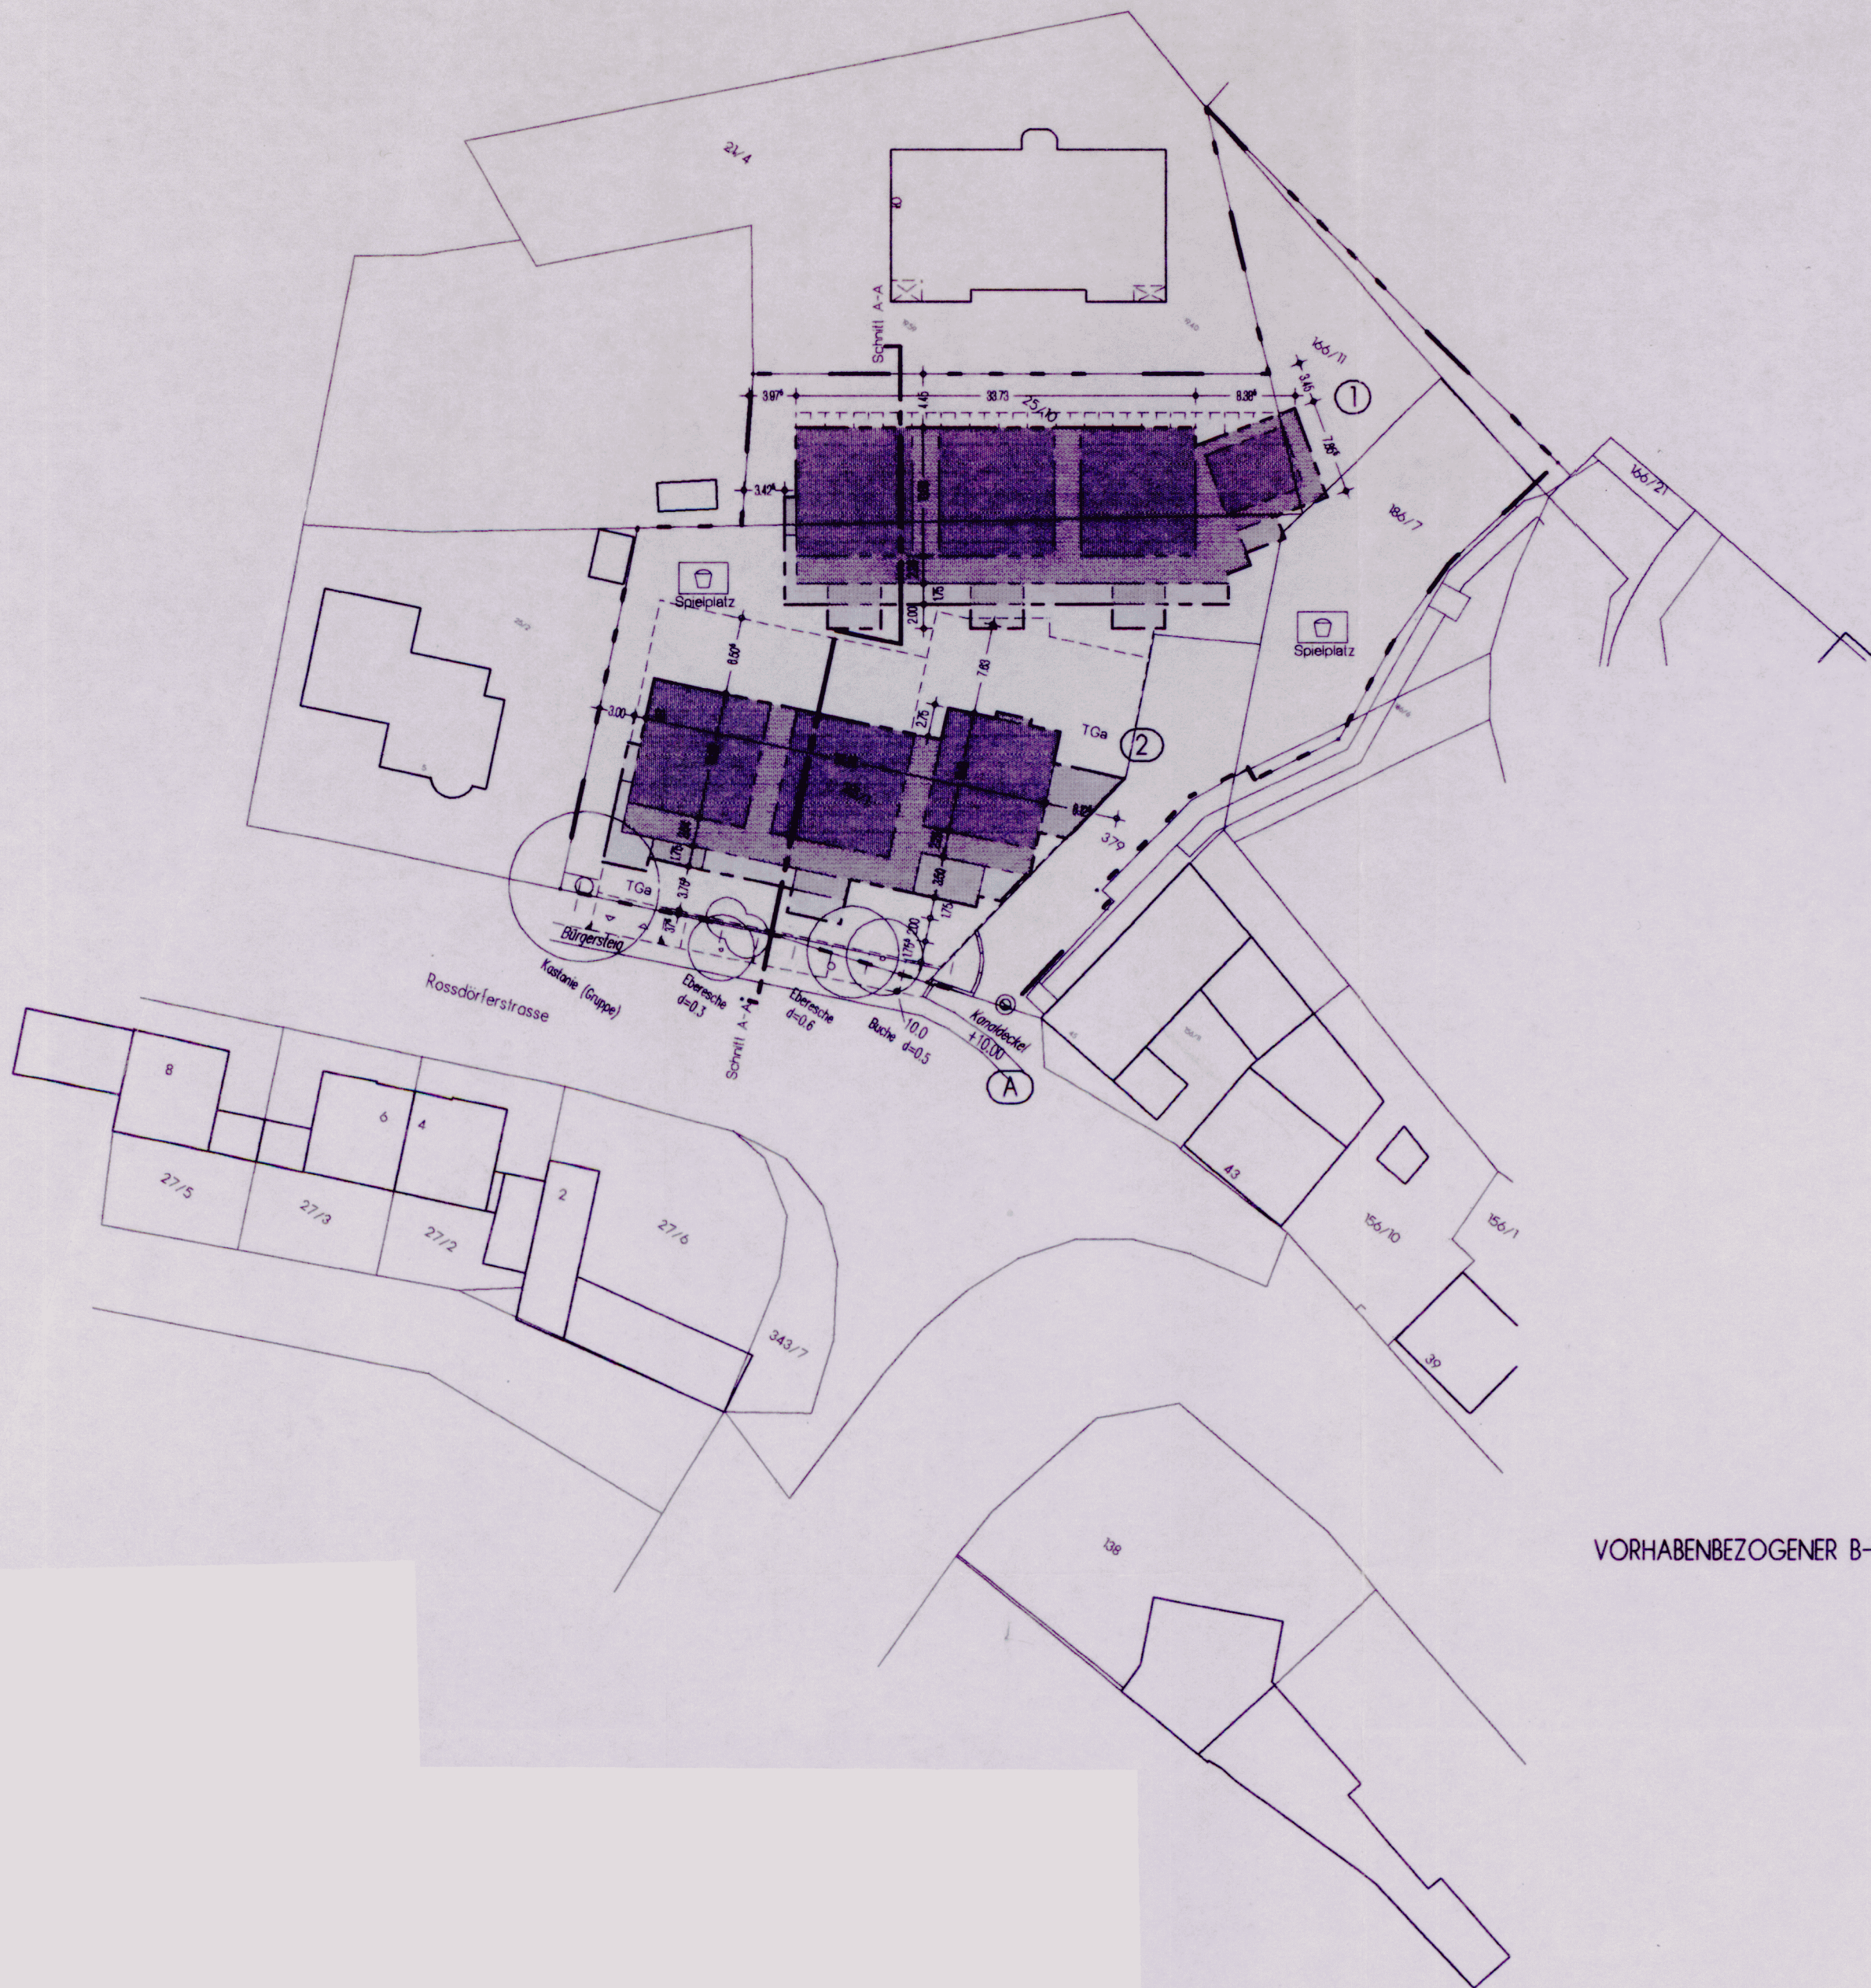

VORHABENBEZOGENER B-PLAN LAGEPLAN M 1:500