


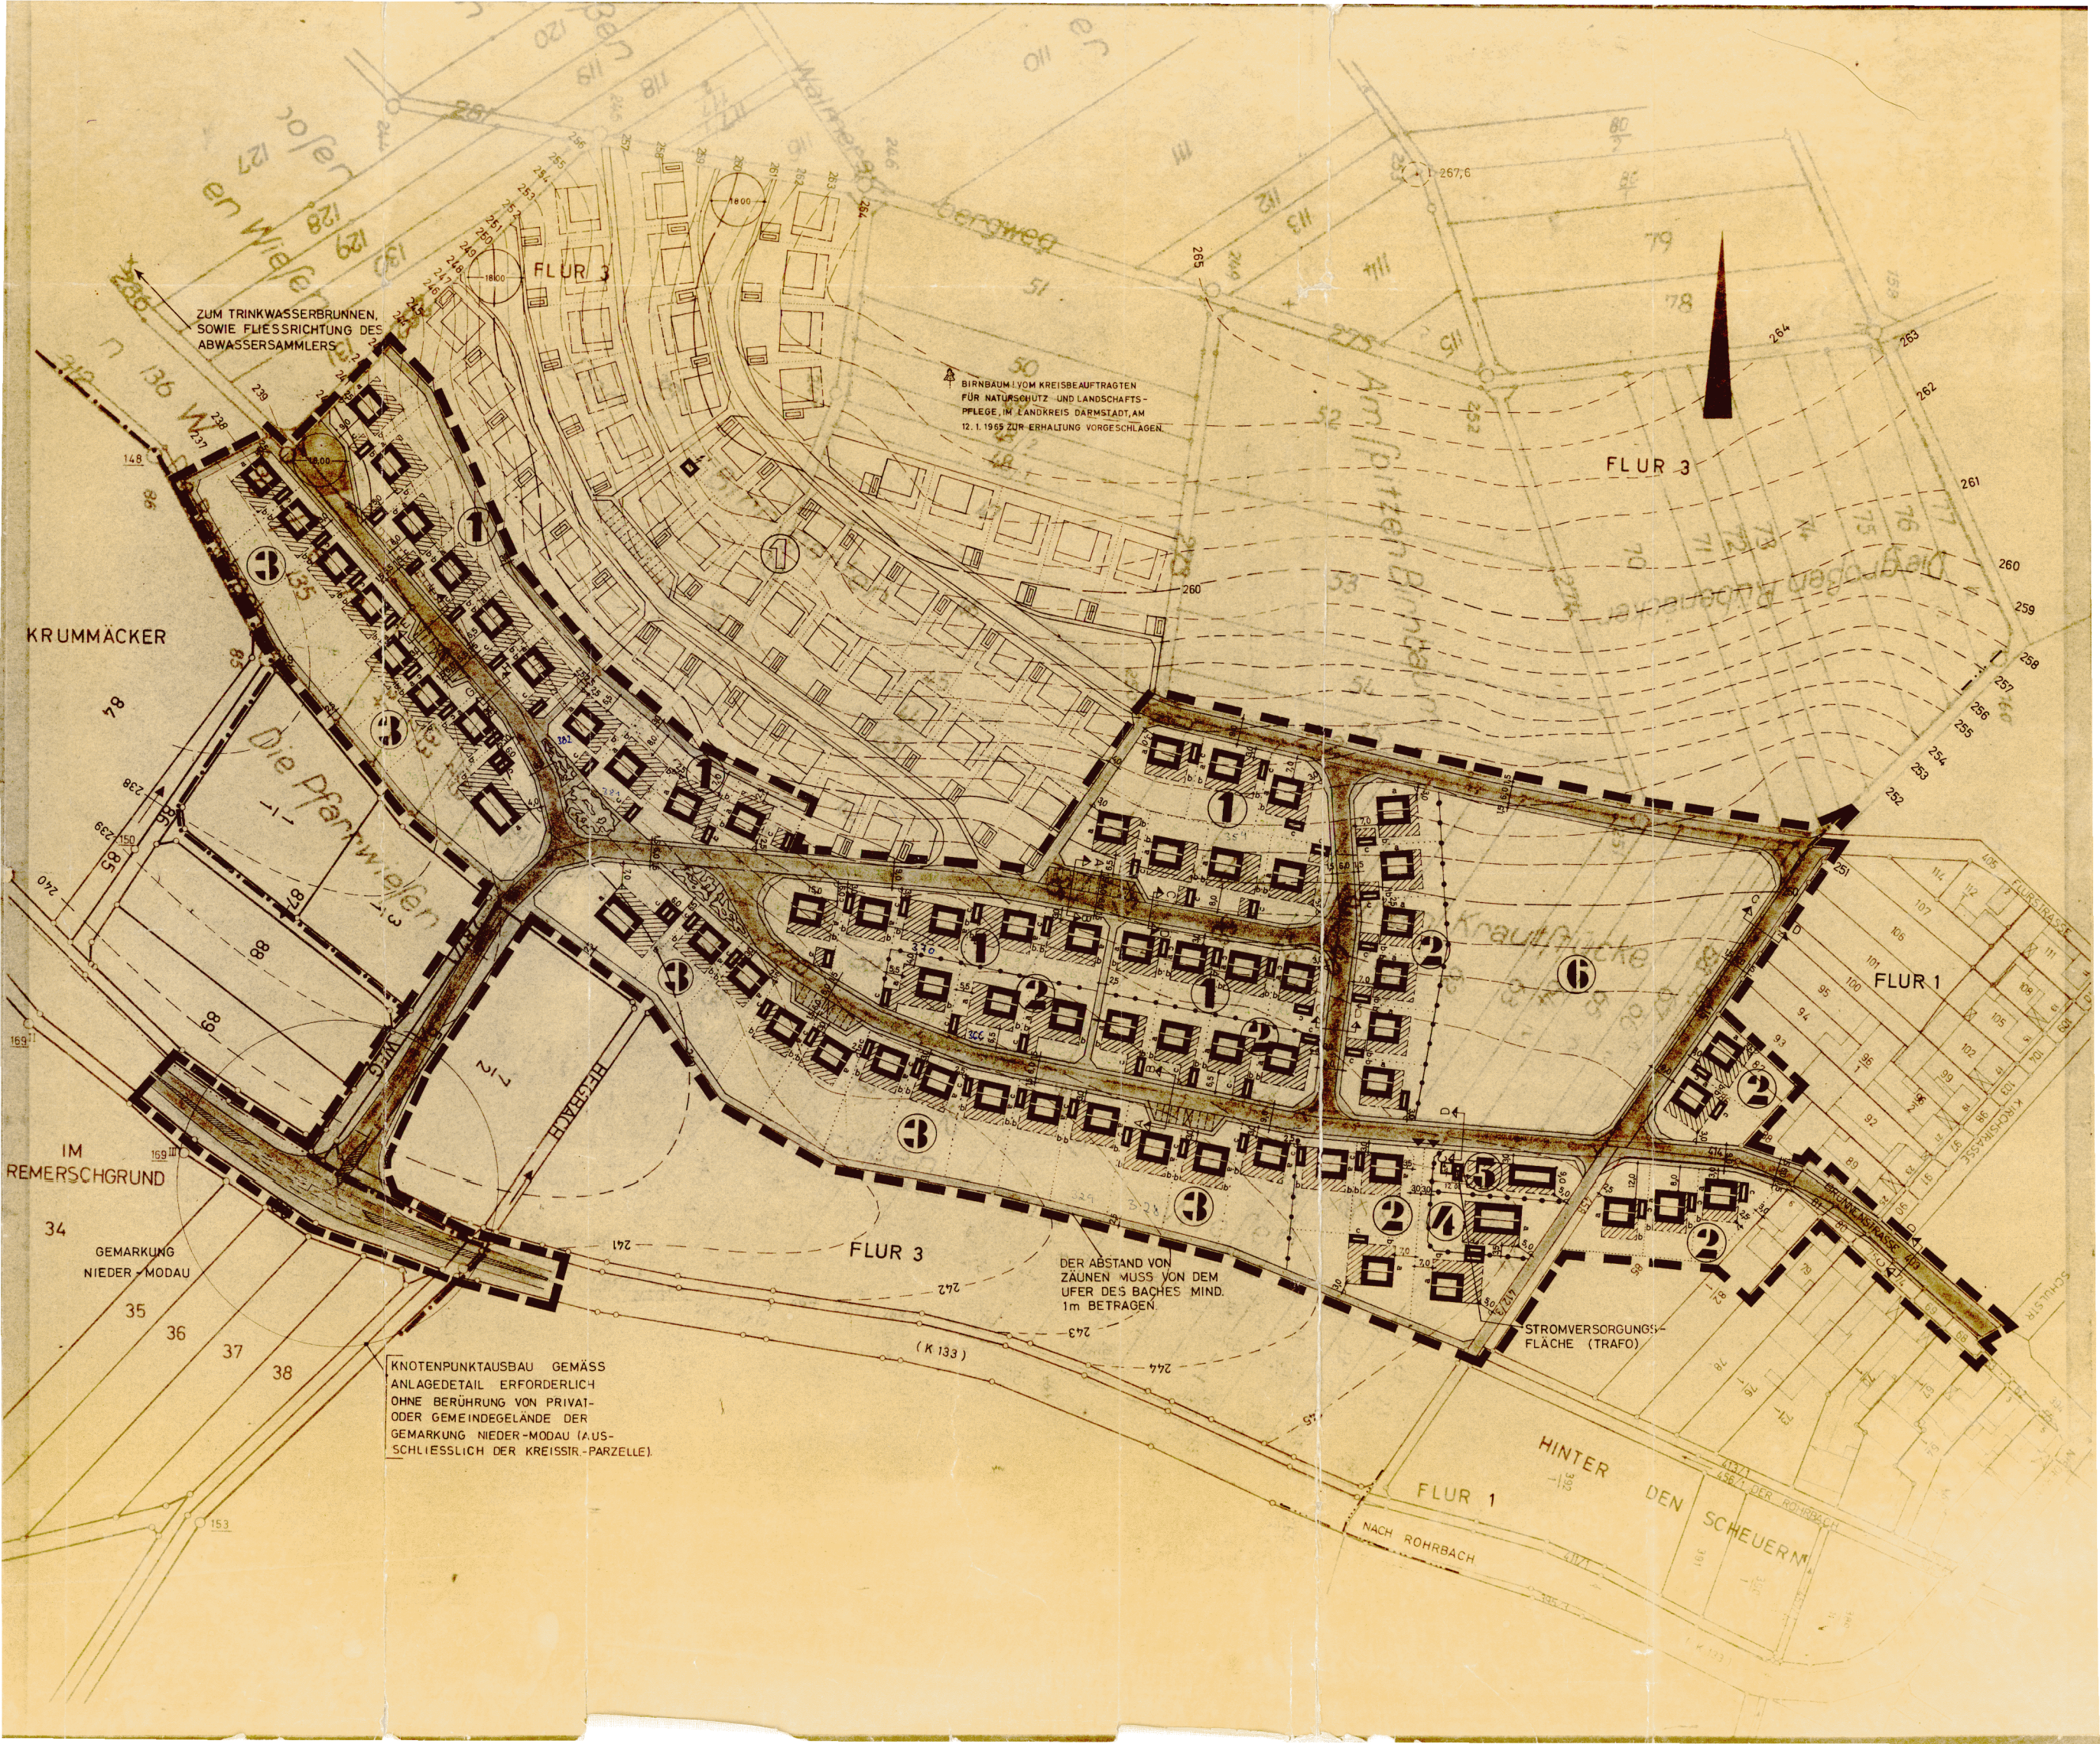

ZUM TRINKWASSERBRUNNEN,
SOWIE FliessRICHTUNG DES
ABWASSERSAMMLERS

BIRNBAUM! VOM KREISBEAUFTRAGTEN
FÜR NATURSCHUTZ UND LANDSCHAFTS-
PFLEGE, IM LANDKREIS DARMSTADT, AM
12. 1. 1965 ZUR ERHALTUNG VORGESCHLAGEN.

KRUMMÄCKER

IM
REMERSCHGRUND

GEMARKUNG
NIEDER-MODAU

KNOTENPUNKTAUSBAU GEMÄSS
ANLAGEDETAIL ERFORDERLICH
OHNE BERÜHRUNG VON PRIVAT-
ODER GEMEINDEGELÄNDE DER
GEMARKUNG NIEDER-MODAU (AUS-
SCHLIESSLICH DER KREISSIR-PARZELLE).

DER ABSTAND VON
ZÄUNEN MUSS VON DEM
UFER DES BACHES MIND.
1m BETRAGEN.

STROMVERSORGUNGS-
FLÄCHE (TRAFO)

HINTER
DEN
SCHEUERN

NACH ROHRBACH