


Gemeinde: *Roßdorf*
Gemarkung: "
Flur: *3*
Maßstab: *1:500*

Es wird bescheinigt, daß die Grenzen u. Bezeichnungen der Flurstücke mit dem Nachweis des Liegenschaftskatasters übereinstimmen.
Der Gebäudebestand ist auf vollständige Darstellung in der Flurkarte örtlich nicht überprüft worden.



Darmstadt, den *16.12.1986*
Katasteramt
Im Auftrag
V. K. N.

Fl. 2

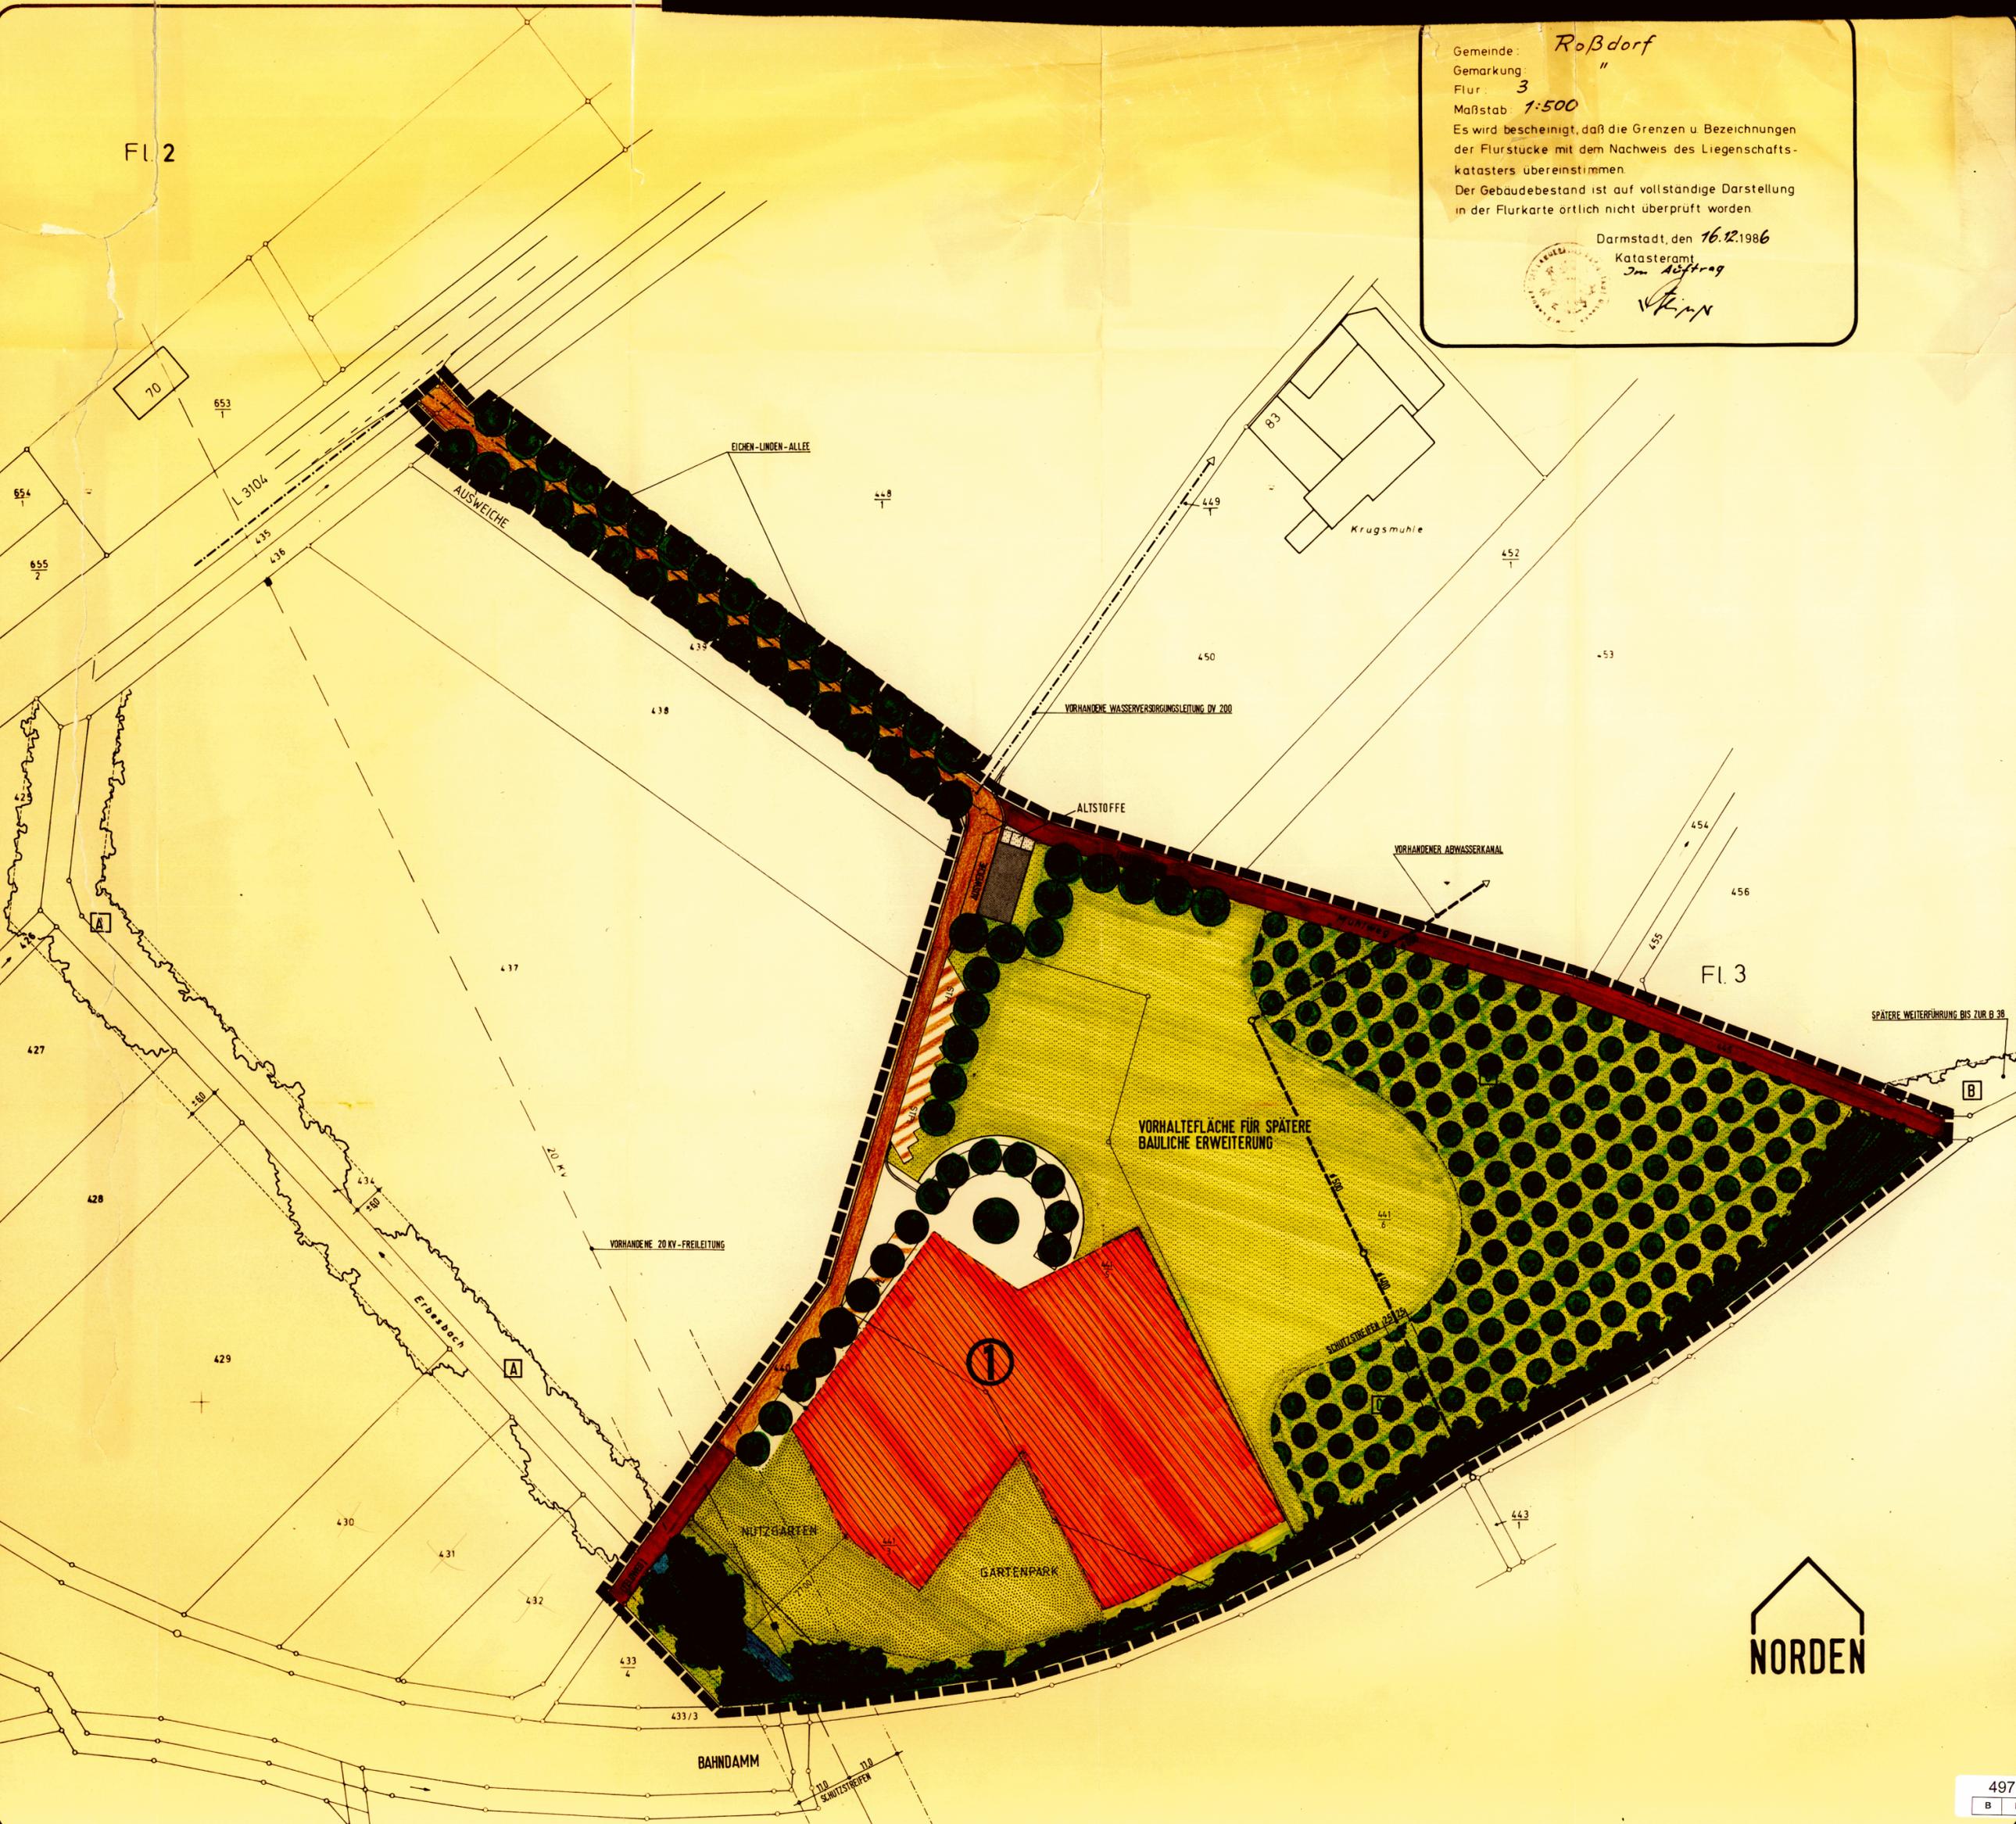

Fl. 3

