


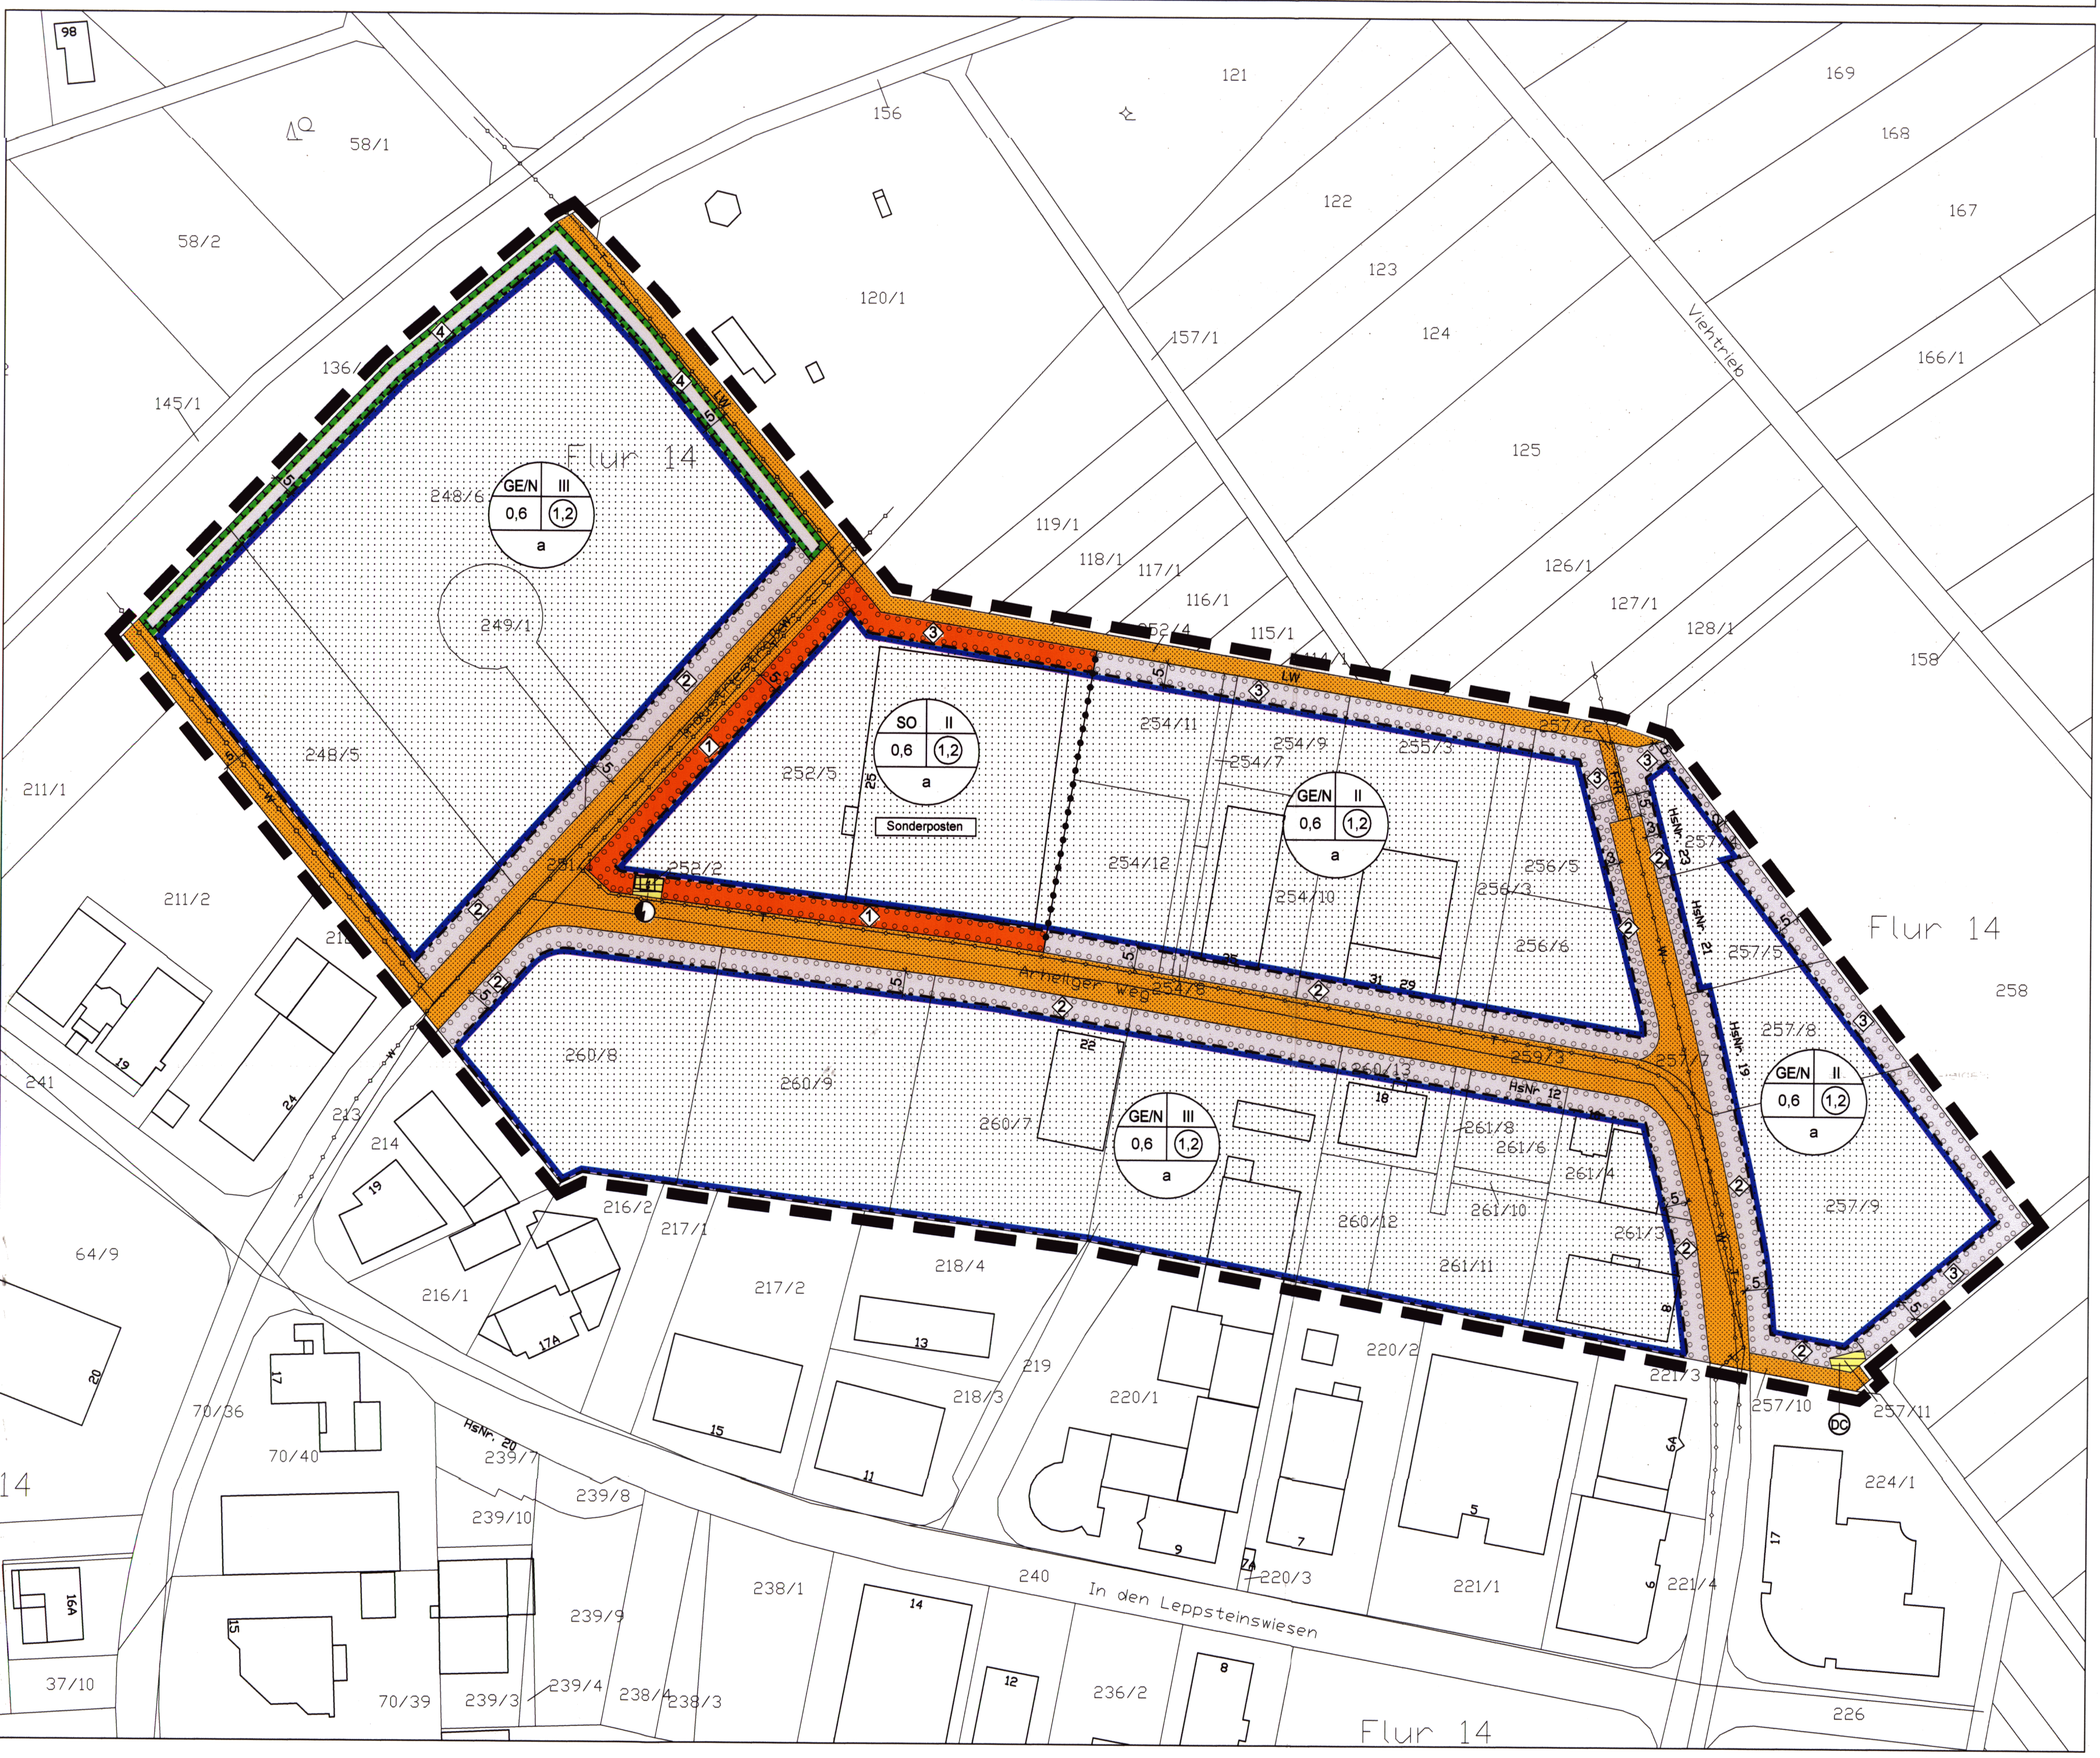

Flur 14

Flur 14

Flur 14

120/1

121

169

168

167

166/1

125

124

123

122

157/1

119/1

118/1

117/1

116/1

115/1

126/1

127/1

128/1

158

258

58/2

58/1

145/1

136/1

248/6

249/1

248/5

211/1

211/2

241

64/9

214

216/1

70/40

239/10

239/8

239/9

239/4

238/4

238/3

238/1

14

12

236/2

8

220/1

220/3

220/2

221/1

221/4

224/1

226

17

257/10

257/11

DC

221/3

64

6

261/8

261/6

261/4

261/10

261/3

261/11

260/12

260/13

260/7

260/9

260/8

254/8

254/12

254/9

255/3

256/5

256/3

256/6

257/5

257/8

257/9

257/1

257/2







