


*Es wird beschränkt, daß die Grenzen & Bezeichnungen der Flurstücke mit dem Nachweis des Liegenschaftskatasters übereinstimmen. Der Gebäudebestand ist auf vorhandene Darstellungen in der Flurkarte örtlich nicht überprüft worden.

Darmstadt den 20. Juni 1928
Katasteramt
[Signature]

Die Darstellung der Aussagen des Landschaftsplanes auf FWP-Ebene haben lediglich Hinweischarakter, sie stellen keinen Eingriff in die Rechtskraft des BeB. Planes "Am Dilshöfer Weg" dar.

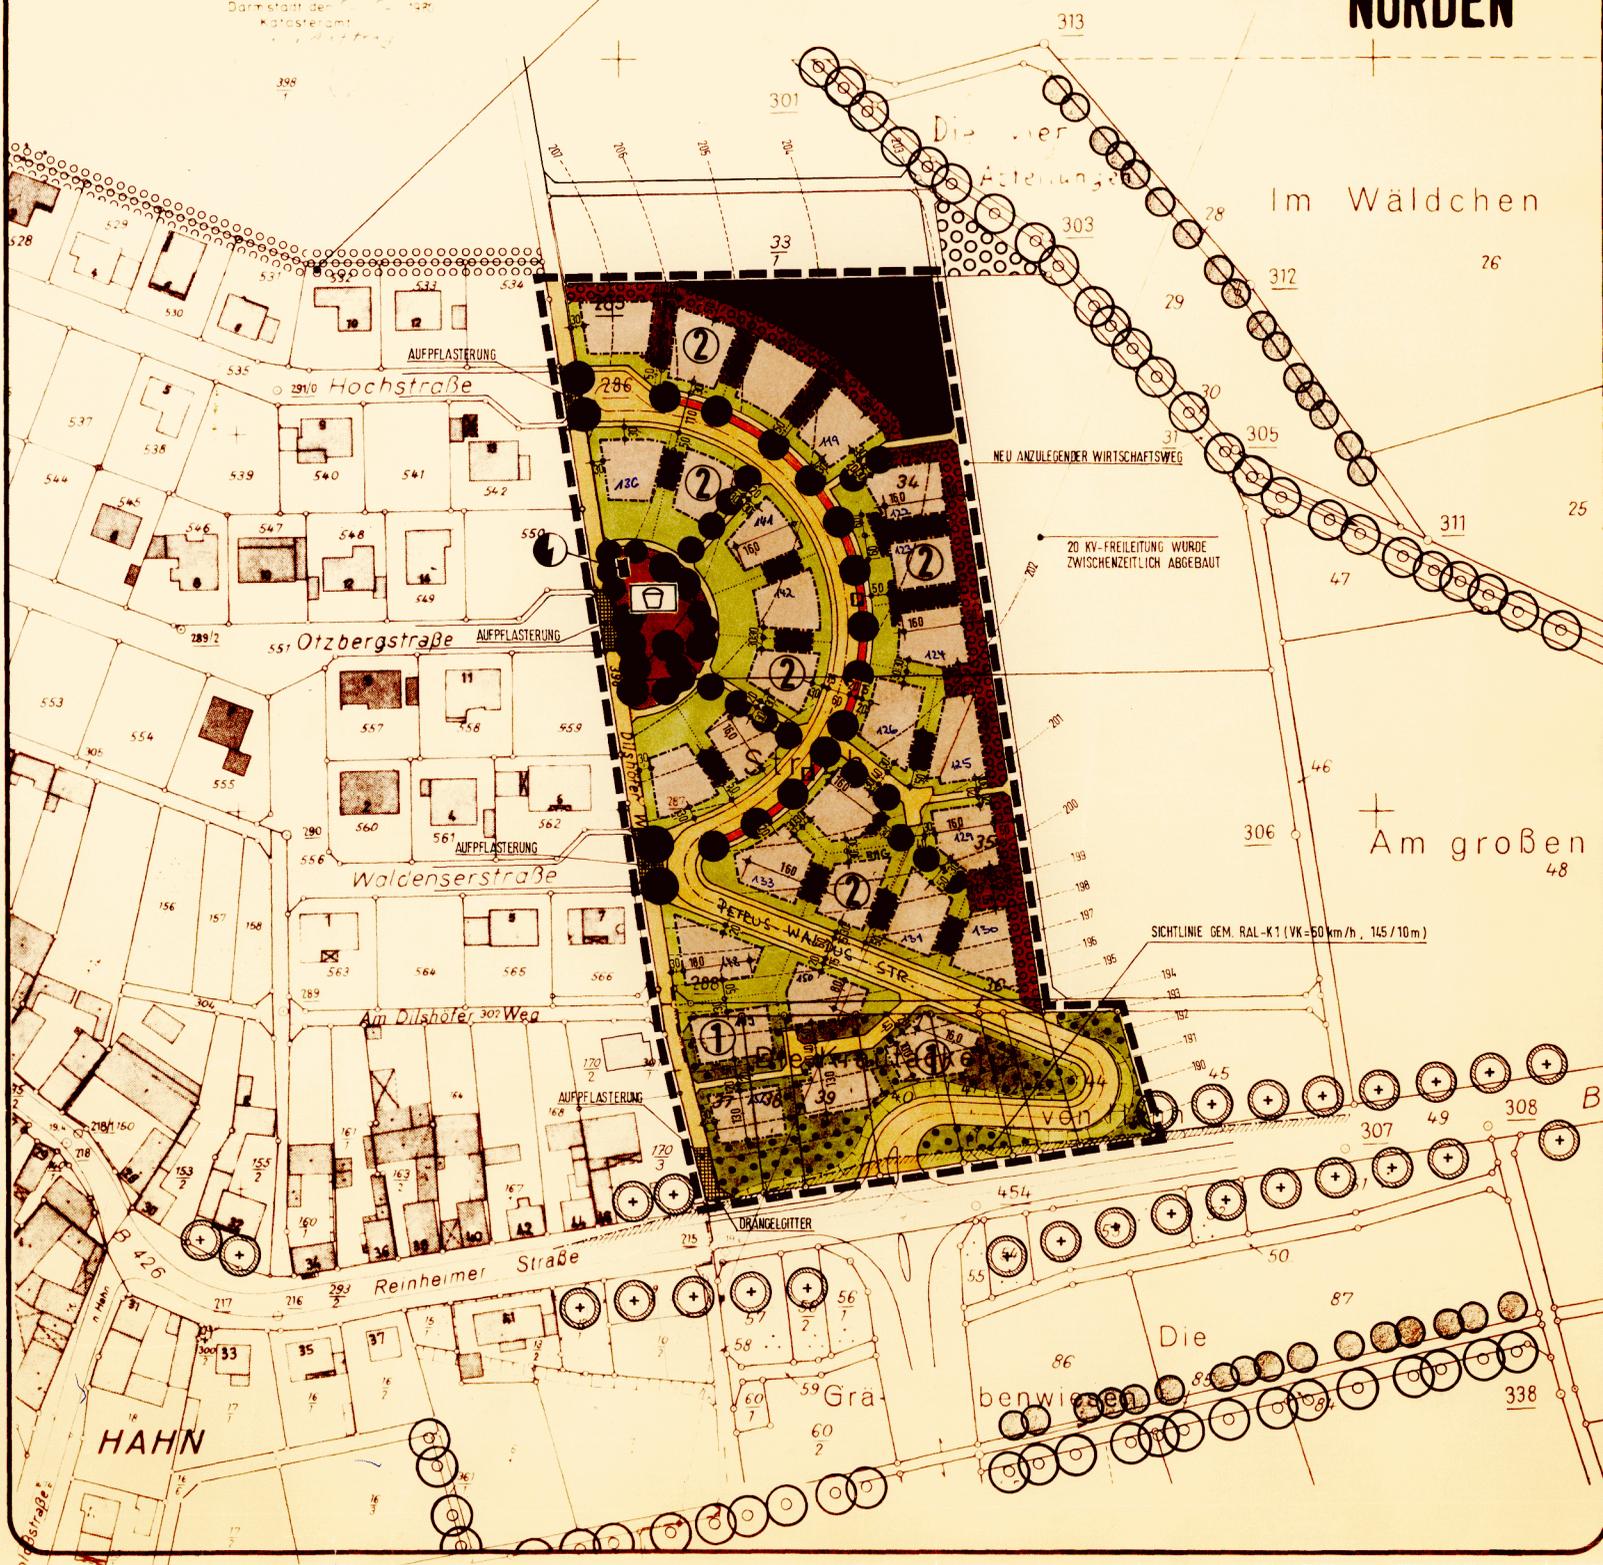

Im Wäldchen

Am großen

HAHN

Die benwiesen